


標題	路線コード	315	図面コード	6-0	路線名	一般国道315号	県名	山口県	地名	山口市阿東徳佐下	図面番号	6	① 現道 2 現道(分離) 3 旧道 4 新道 5 専用自歩道
----	-------	-----	-------	-----	-----	----------	----	-----	----	----------	------	---	---------------------------------

平面図
縮尺千分の一

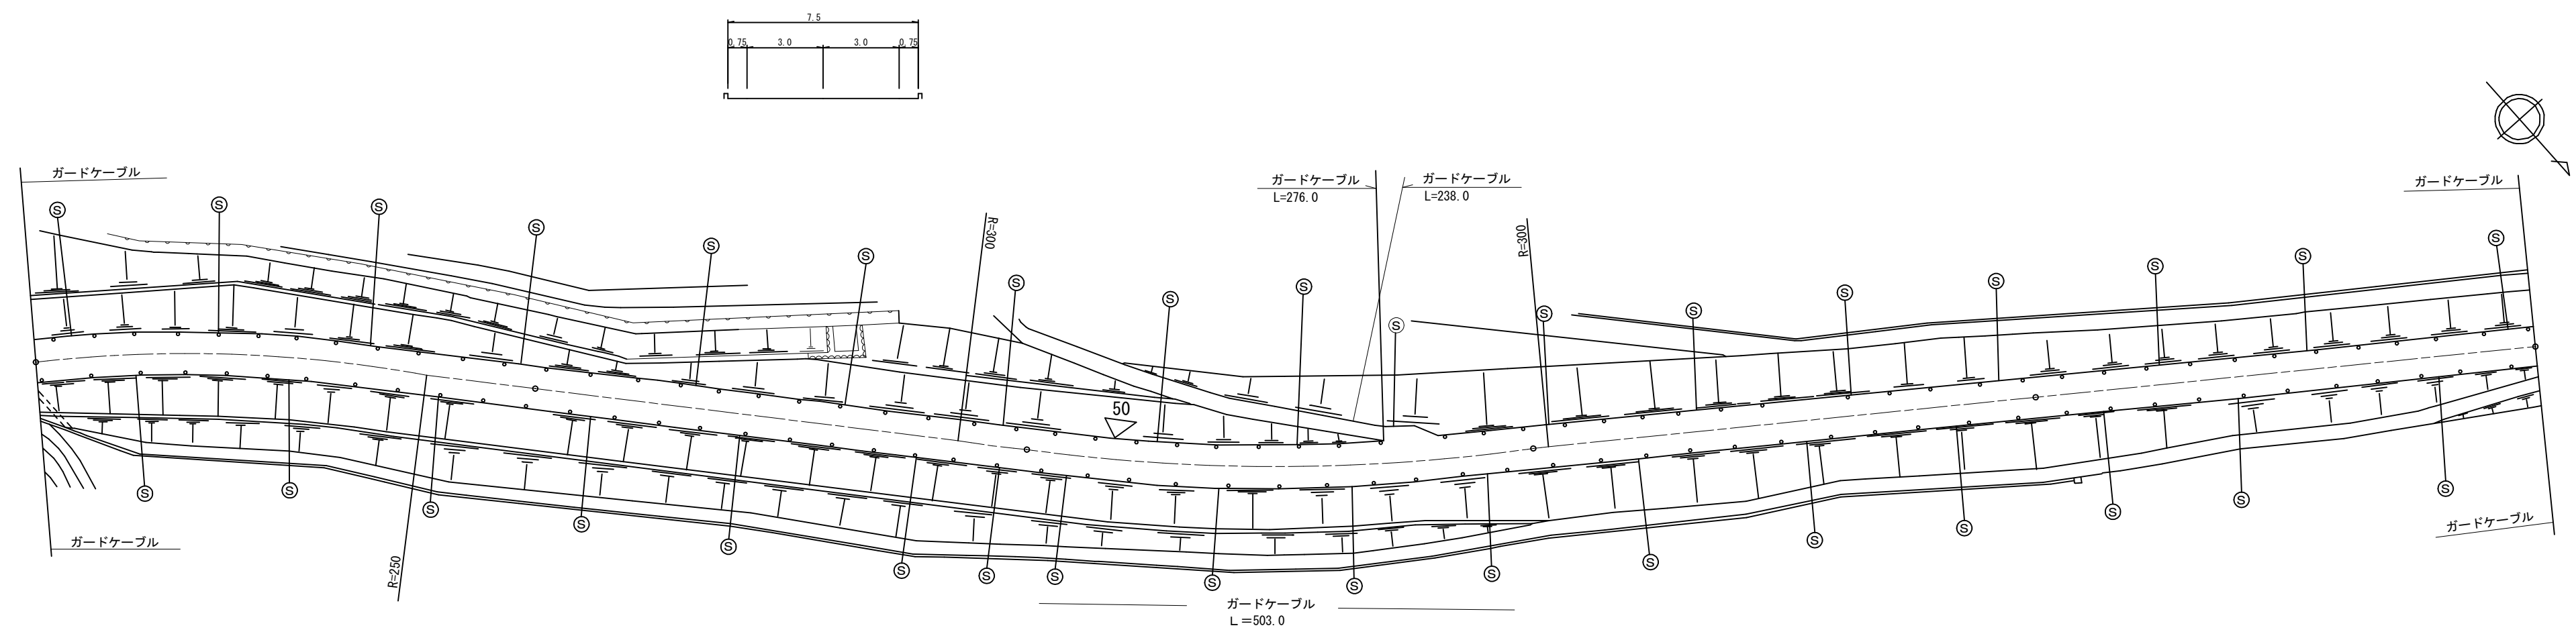

道路台帳修正履歴

カルテ番号	修正内容	調整年月日	業者名
	転記	1997. 3. 31	三建調査
2018-08-002	地名変更	2018. 5. 22	三建調査

区間	番号	1	2	3	4	5
点間	距離	100.0	100.0	100.0	100.0	100.0
全幅員内訳	全幅員	7.5	7.5	7.5	7.5	7.5
	車道	6.0	6.0	6.0	6.0	6.0
	歩道					
	左側					
	右側					
路肩						
左側	0.75	0.75	0.75	0.75	0.75	
右側	0.75	0.75	0.75	0.75	0.75	
中央						
側溝	左側					
	右側					
その他						
主要	工作物					
路面	種別	AS				AS
舗装	区間	1 100.0	2 100.0	3 100.0	4 100.0	5 100.0

路線名	一般国道 315号
図面名	131508006-00
作成年月日	2018年5月22日
縮尺	1/1000
図面番号	006-00
事務所名	防府土木建築事務所 (阿東分室)