


| | | | | | | | | | | | | | |
|----|-------|-----|-------|-----|-----|----------|----|-----|----|----------|------|---|---------------------------------|
| 標題 | 路線コード | 315 | 図面コード | 7-0 | 路線名 | 一般国道315号 | 県名 | 山口県 | 地名 | 山口市阿東徳佐下 | 図面番号 | 7 | ① 現道 2 現道(分離) 3 旧道 4 新道 5 専用自歩道 |
|----|-------|-----|-------|-----|-----|----------|----|-----|----|----------|------|---|---------------------------------|

平面図
縮尺千分の一

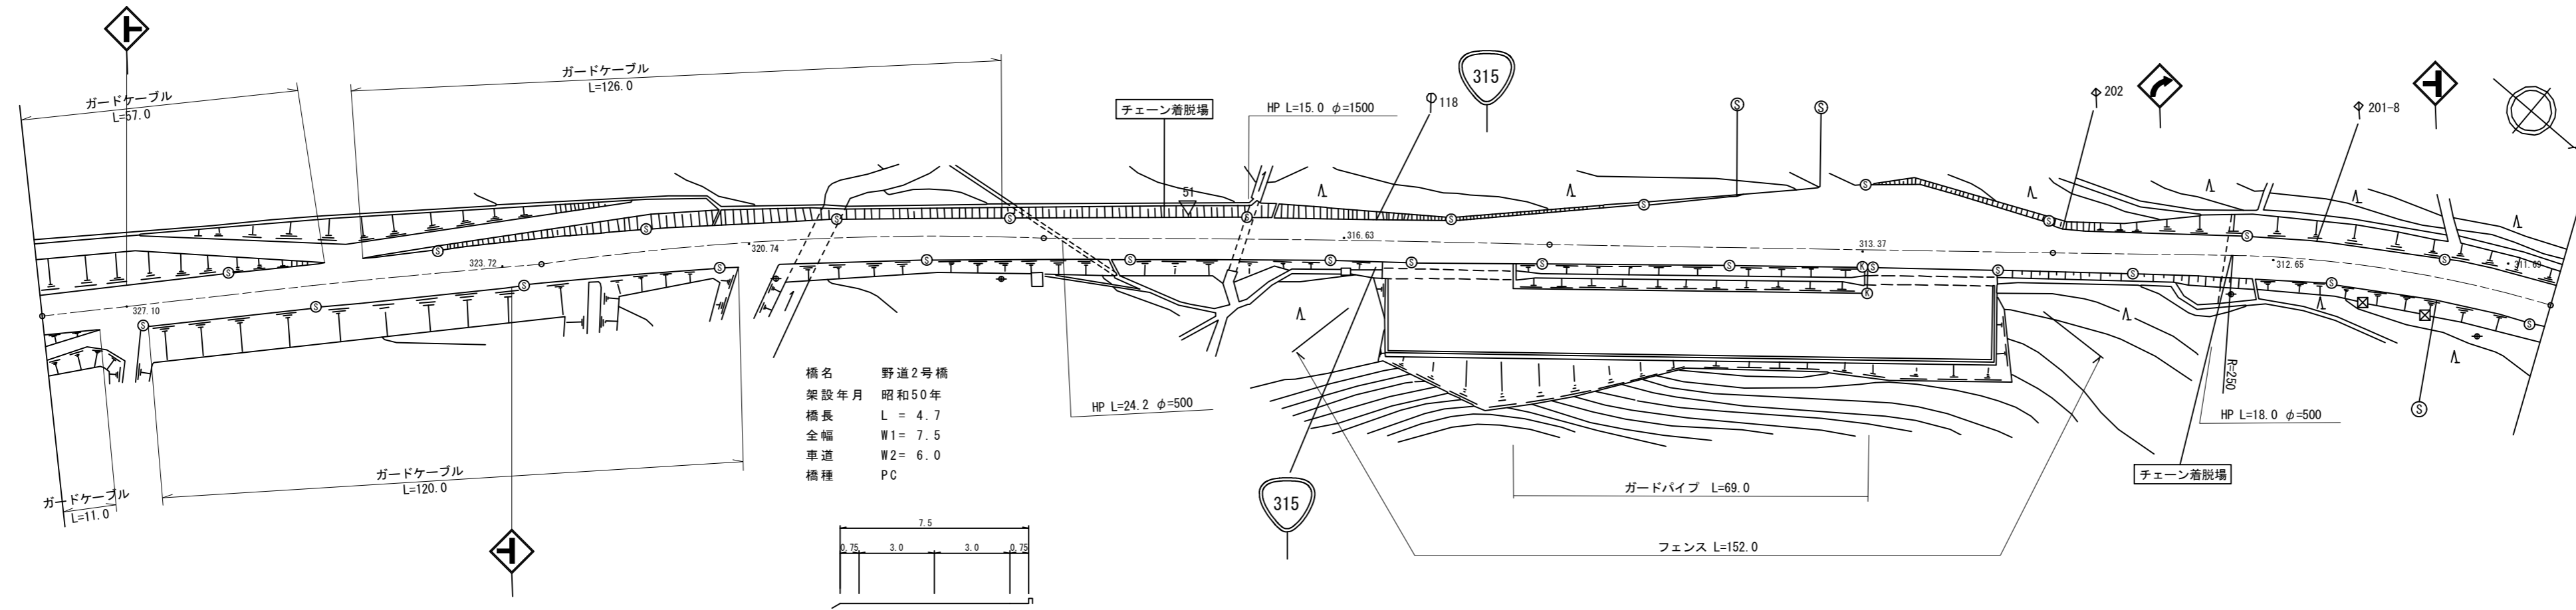

道路台帳修正履歴

| カルテ番号 | 修正内容 | 調整年月日 | 業者名 |
|-------------|--------|-------------|------|
| | 転記 | 1997. 3. 31 | 三建調査 |
| 2014-08-016 | 平面図修正 | 2014. 5. 22 | 三建調査 |
| 2020-08-002 | 橋梁諸元追加 | 2020. 5. 19 | 三建調査 |

| |
|-------|------|------------|--|--|--|--|--|--|--|--|--|--|--|--|-----------|----------|-----------|------------|--|--|-------|-------|------------|------------|------|------|------|-------|------|-------|------|------|------|------|------|--|--|--|
| 区間 | 番号 | 100.0 | | | | | | | | | | | | | 200.0 | 300.0 | | | | | 400.0 | 500.0 | | | | | | | | | | | | | | | | |
| 点間 | 距離 | 100.0 | | | | | | | | | | | | | 53.0 | 4.7 | 42.3 | | | | | | 68.0 | 12.0 | 13.0 | 7.0 | 54.0 | 9.0 | 10.0 | 15.0 | 12.0 | 2.0 | 98.0 | | | | | |
| 全幅員内訳 | 全幅員 | 7.5 | | | | | | | | | | | | | 7.5 | 7.5 | 7.5 | 7.5 | | | | | 7.5 | 7.5 | 9.0 | 9.8 | 16.0 | 16.25 | 16.5 | 11.85 | 8.12 | 7.5 | 7.5 | | | | | |
| | 車道 | 6.0 | | | | | | | | | | | | | 6.0 | 6.0 | 6.0 | 6.0 | | | | | 6.0 | 6.0 | 6.0 | 6.0 | 6.0 | 6.0 | 6.0 | 6.0 | 6.0 | 6.0 | 6.0 | | | | | |
| | 歩道 | | | | | | | | | | | | | | | | | | | | | | | | | | | | | | | | | | | | | |
| | 左側 | 0.75 | | | | | | | | | | | | | 0.75 | 0.75 | 0.75 | 0.75 | | | | | 0.75 | 0.75 | 2.25 | 3.05 | 0.75 | 9.25 | 9.5 | 9.75 | 5.1 | 1.37 | 0.75 | 0.75 | | | | |
| | 右側 | 0.75 | | | | | | | | | | | | | 0.75 | 0.75 | 0.75 | 0.75 | | | | | 0.75 | 0.75 | 0.75 | 0.75 | 0.75 | 0.75 | 0.75 | 0.75 | 0.75 | 0.75 | 0.75 | 0.75 | 0.75 | | | |
| 側溝 | 左側 | | | | | | | | | | | | | | | | | | | | | | | | | | | | | | | | | | | | | |
| その他 | | | | | | | | | | | | | | | | | | | | | | | 0.0 | 18.3 | 18.3 | 18.3 | 18.3 | 12.9 | 12.9 | 18.3 | 18.3 | 0.0 | | | | | | |
| 主要 | 工作物 | | | | | | | | | | | | | | 08009 | | | | | | | | | | | | | | | | | | | | | | | |
| 路面 | 種別 | AS | | | | | | | | | | | | | | | | | | | | | | | | | | | | | | | | | | | | |
| 舗装 | 区間番号 | 1 100.0 | | | | | | | | | | | | | 2 53.0 | 3 4.7 | 4 42.3 | 5 100.0 | | | | | 6 100.0 | 7 100.0 | | | | | | | | | | | | | | |

| | | | |
|-------|------------------|------|--------|
| 路線名 | 一般国道 315号 | | |
| 図面名 | 131508007-00 | | |
| 作成年月日 | 2020年5月19日 | | |
| 縮尺 | 1/1000 | 図面番号 | 007-00 |
| 事務所名 | 防府土木建築事務所 (阿東分室) | | |