


平面図
縮尺千分の一

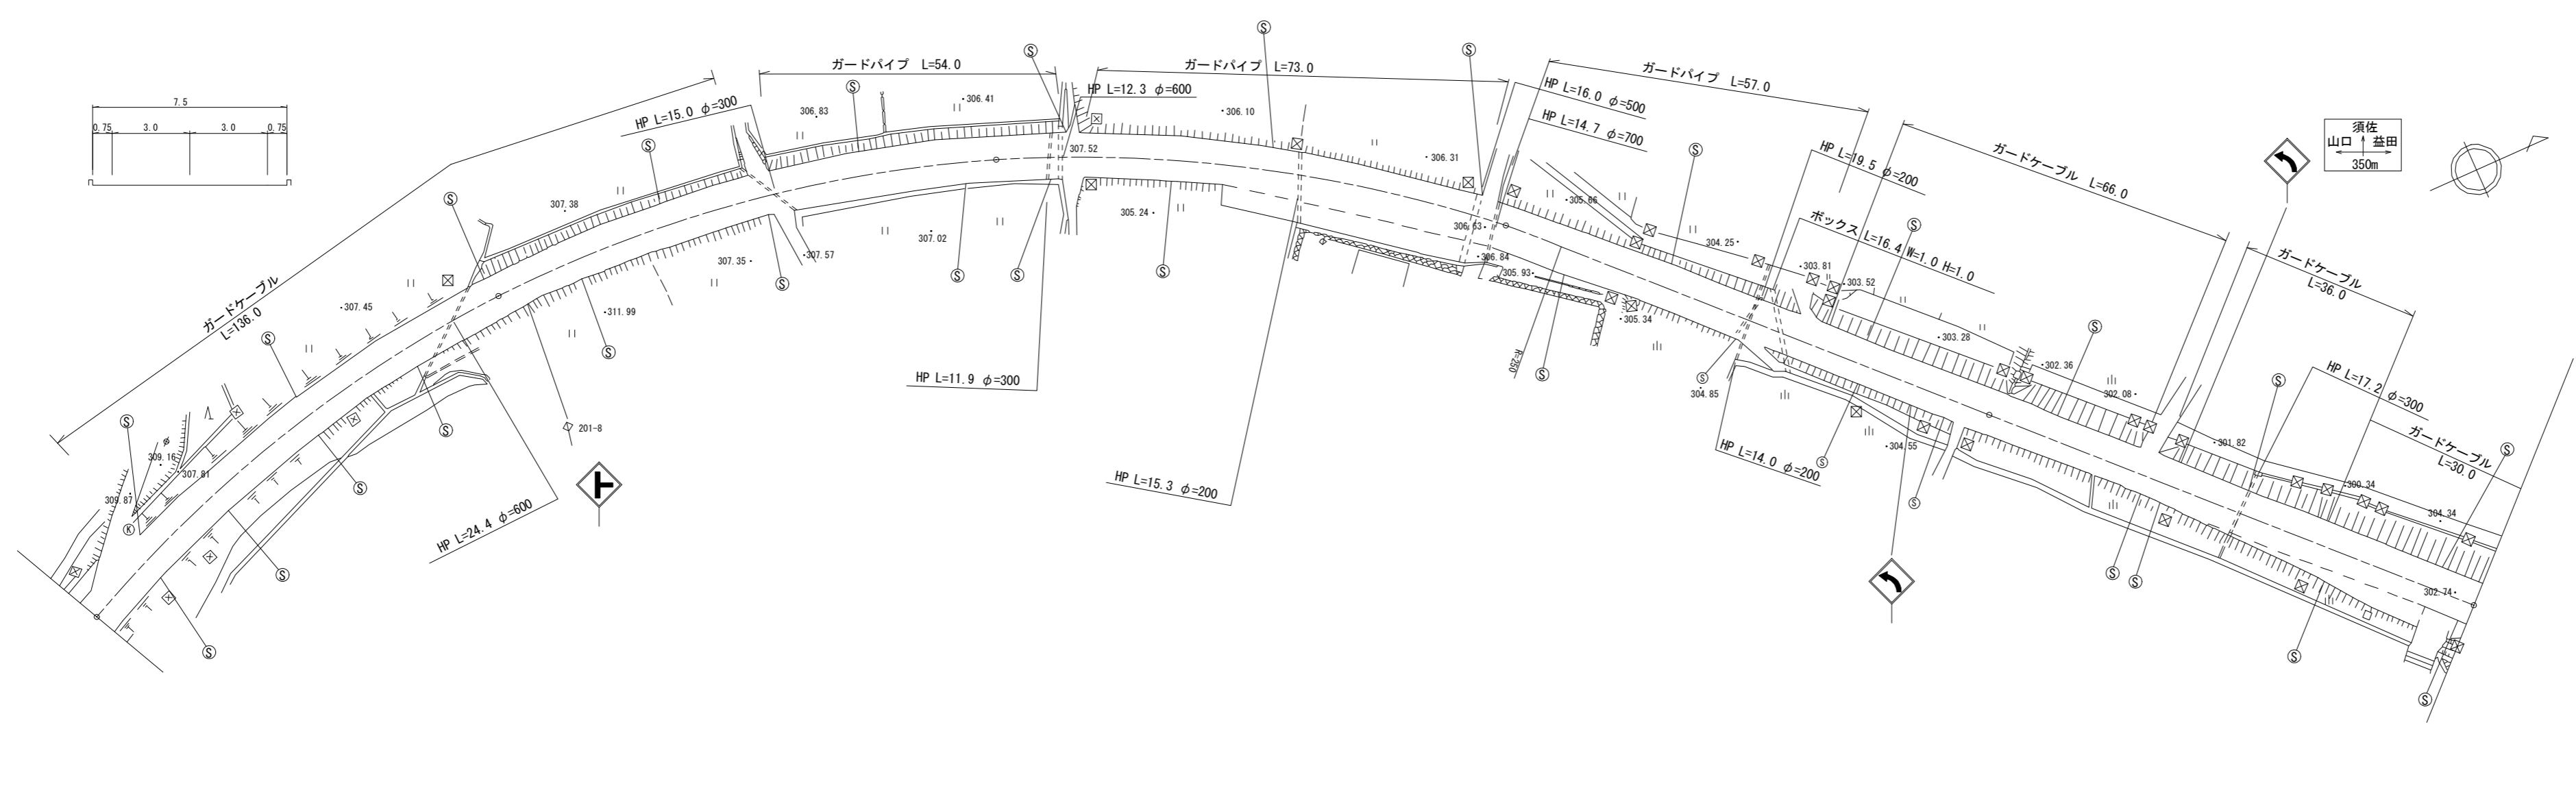

道路台帳修正履歴

カルテ番号	修正内容	調整年月日	業者名
	転記	2003. 3. 31	三建調査
2013-08-010	平面図修正	2013. 5. 14	三建調査
2013-08-010	平面図修正	2013. 5. 14	三建調査

区間	番号	1 100.0 200.0 300.0 400.0 500.0
点間	距離	100.0 100.0 43.0 17.0 15.0 20.0 5.0 99.0 36.0 34.0 12.0 15.0 3.0
全幅員内訳	全幅員	7.5 7.5 7.5 7.5 13.5 14.0 13.0 7.5 7.5 10.0 11.5 12.0 10.5
	車道	6.0 6.0 6.0 6.0 6.0 6.0 6.0 6.0 6.0 6.0 6.0 6.0 6.0
	歩道	
	左側	0.75 0.75 0.75 0.75 0.75 0.75 0.75 0.75 0.75 0.75 0.75 0.75 0.75
	右側	0.75 0.75 0.75 0.75 0.75 0.75 0.75 0.75 0.75 0.75 0.75 0.75 0.75
中央分離帯		
側溝	左側	
	右側	
その他		
主要路面	種類	AS AS
舗装区間	番号	1 100.0 2 100.0 3 100.0 4 100.0 5 100.0

路線名	一般国道 315号
図面名	131508008-00
作成年月日	2013年5月14日
縮尺	1/1000
図面番号	008-00
事務所名	防府土木建築事務所 (阿東分室)