


標題	路線コード	315	図面コード	21-0	路線名	一般国道315号	県名	山口県	地名	山口市阿東徳佐下 嘉年下	図面番号	21	① 現道 2 現道(分離) 3 旧道 4 新道 5 専用自歩道
----	-------	-----	-------	------	-----	----------	----	-----	----	--------------	------	----	---------------------------------

平面図
縮尺千分の一

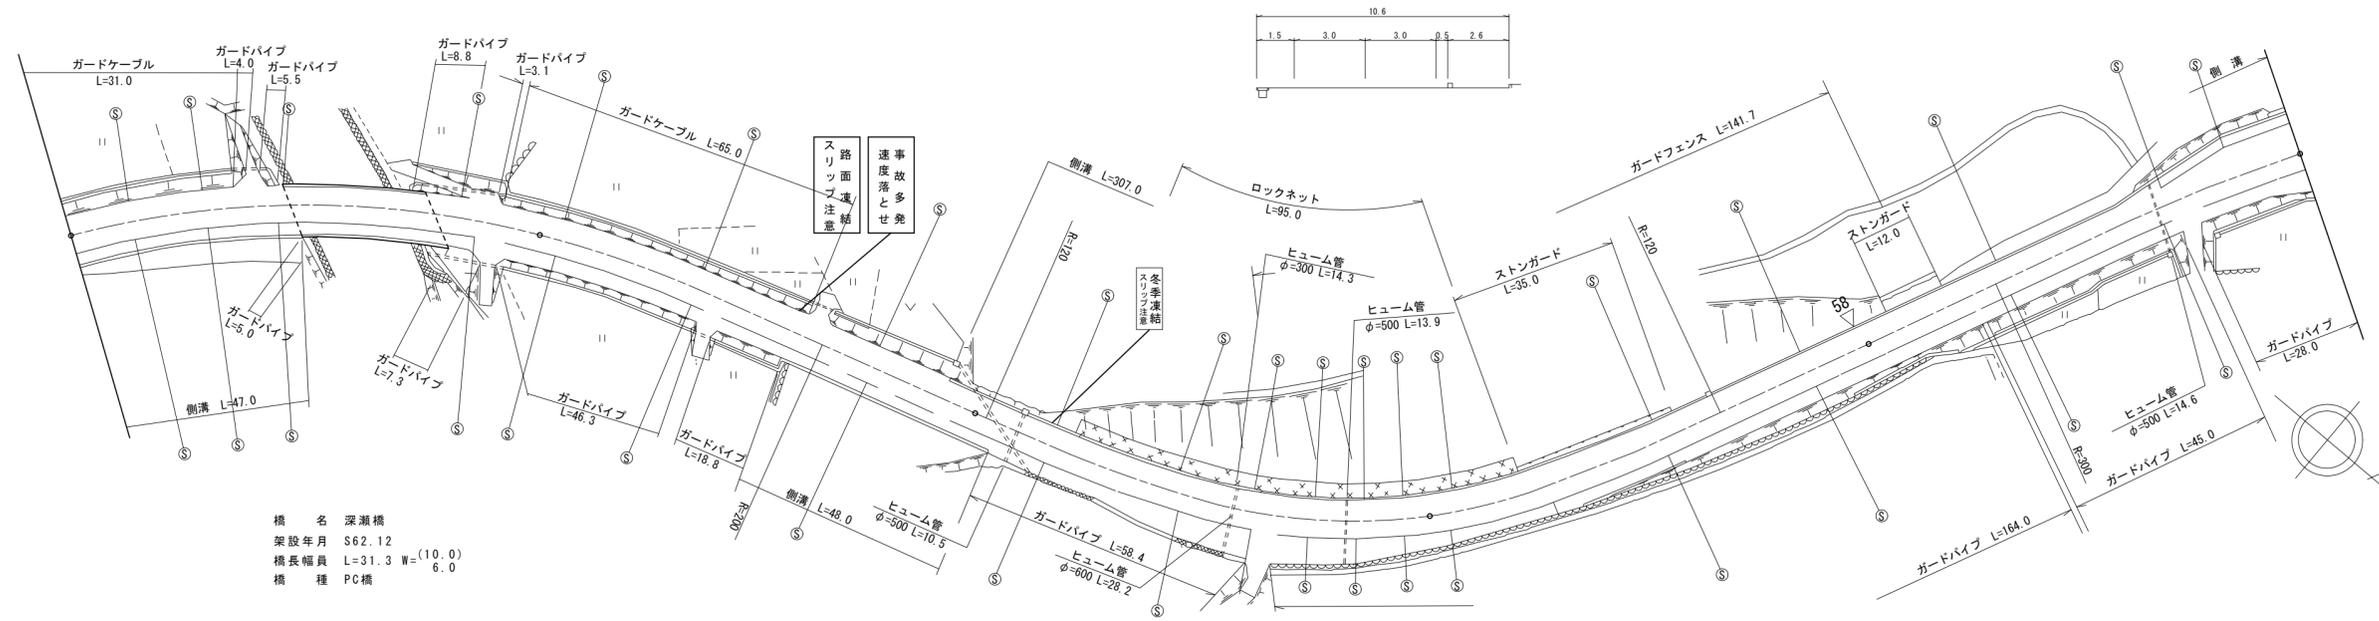

橋名 深瀬橋
架設年月 S62.12
橋長幅員 L=31.3 W=(10.0)
橋種 PC橋

道路台帳修正履歴

カルテ番号	修正内容	調整年月日	業者名
	転記	2000.3.31	三建調査
2013-08-014	平面図修正	2013.5.14	三建調査
2014-08-025	平面図修正	2014.5.22	三建調査

区間	番号	1	2	3	4	5	6	7	8	9	10	11	12	13	14	15	16	17	18	19	20	21	22	23	24	25	26
点間	距離		47.0 3.0		28.3 6.7	15.0		58.0		34.0 8.0 6.0		24.0 11.0 9.0		19.0 14.0		17.0 4.0		22.0 18.0		56.0		59.0	11.0 5.0 5.0	6.0 5.0	5.0	9.0	
全幅員		10.5	10.5 10.5 10.0	10.0	10.0 10.2	10.2		10.2 10.5		10.5 11.0		10.5 12.8		13.6 14.3		13.5 11.88 11.5		10.5 10.7		10.7		10.7 10.5	12.7 13.5 14.3	15.4 15.4	15.4	15.4	
全幅員内訳	車道	6.0	6.0 6.0	6.0	6.0	6.0		6.0		6.0 6.0		6.0 6.0		6.0 6.0		6.0 6.0		6.0 6.0		6.0		6.0	6.5 7.3 8.1	9.0 9.0	9.0	9.0	
	歩道																						0.6 0.6 0.6	0.6 0.6 0.6	0.6	0.6	
	左側																						0.6 0.6 0.6	0.6 0.6 0.6	0.6	0.6	
	右側																						0.6 0.6 0.6	0.6 0.6 0.6	0.6	0.6	
	路肩																						0.6 0.6 0.6	0.6 0.6 0.6	0.6	0.6	
中央	分離帯																										
側溝	左側																										
側溝	右側																										
その他																											
主要	工作物		08008																								
路面	種別	AS																								AS	
舗装	区間	1 50.0	2 35.0	3 15.0		4 100.0					5 100.0				6 100.0						7 100.0						

路線名	一般国道 315号
図面名	131508021-00
作成年月日	2014年5月22日
縮尺	1/1000
図面番号	021-00
事務所名	防府土木建築事務所 (阿東分室)