


平面図
縮尺千分の一

橋名 第3山用橋
架設年月 S62.3
橋長幅員 L=6.2 W=(10.0)
橋種 PC橋

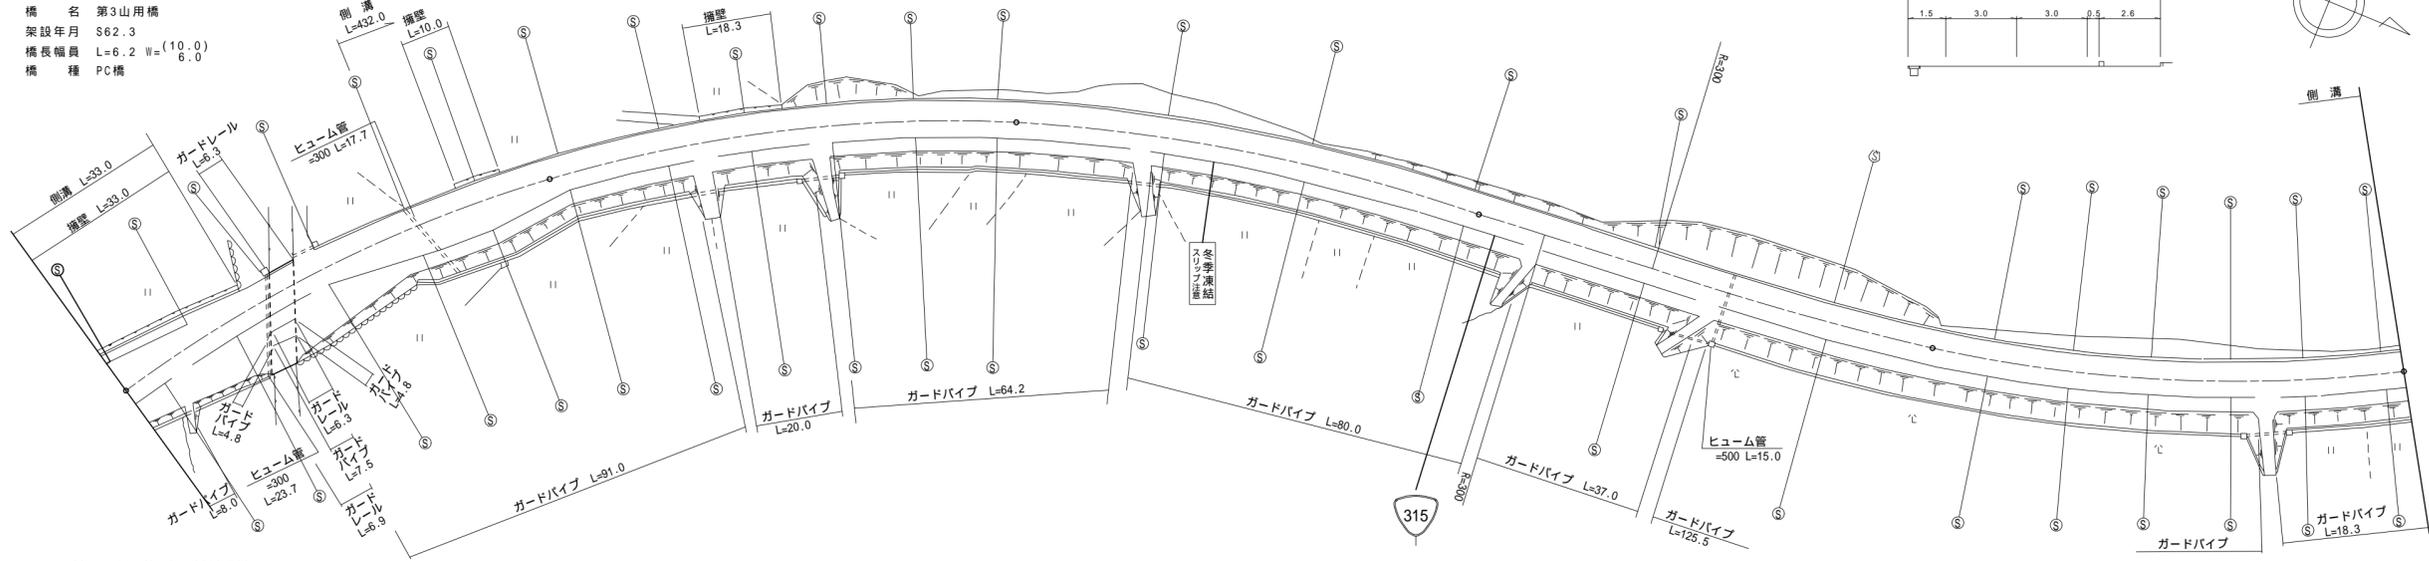

橋名 第3山用橋側道橋
架設年月
橋長幅員 L=5.8 W=
橋種

道路台帳修正履歴

カルテ番号	修正内容	調整年月日	業者名
	転記	1997.3.31	三建調査
2013-08-015	平面図修正	2013.5.14	三建調査

区間	番号	1	2	3	4	5	6	7	8	9	10	11	12	13	14	15	16	17	18	19	20	21	22
点間	距離	6.0	6.0	6.0	13.0	5.0	6.2	6.3	5.5	5.5	4.0	16.0	6.0	3.0	3.0	48.0	48.0	100.0	100.0	100.0	100.0	100.0	100.0
全幅員		15.4	14.6	13.7	12.8	10.7	10.1	10.1	10.9	11.6	12.4	13.7	13.7	12.7	11.7	11.2	10.7	10.7	10.6	10.6	10.6	10.6	10.6
全幅員内訳	車道	9.0	8.2	7.3	6.5	6.0	6.0	6.0	6.8	7.5	8.3	9.0	9.0	8.0	7.0	6.5	6.0	6.0	6.0	6.0	6.0	6.0	6.0
	左側歩道	2.8	2.8	2.8	2.7	0.6	0.0	0.0	0.0	0.0	0.0	0.0	0.0	0.0	0.0	0.0	0.0	0.0	0.0	0.0	0.0	0.0	0.0
	右側歩道	2.6	2.6	2.6	2.6	2.6	2.6	2.6	2.6	2.6	2.6	2.6	2.6	2.6	2.6	2.6	2.6	2.6	2.6	2.6	2.6	2.6	2.6
	左側路肩	0.5	0.5	0.5	0.5	1.0	1.0	1.0	1.0	1.0	1.0	1.6	1.5	1.5	1.5	1.5	1.5	1.5	1.5	1.5	1.5	1.5	1.5
	右側路肩	0.5	0.5	0.5	0.5	0.5	0.5	0.5	0.5	0.5	0.5	0.5	0.5	0.5	0.5	0.5	0.5	0.5	0.5	0.5	0.5	0.5	0.5
中央分離帯																							
側溝	左側	(0.6)	(0.6)	(0.6)	(0.6)	(0.6)	(0.6)	(0.6)	(0.6)	(0.6)	(0.6)	(0.6)	(0.6)	(0.6)	(0.6)	(0.6)	(0.6)	(0.6)	(0.6)	(0.6)	(0.6)	(0.6)	
側溝	右側																						
その他		2.1	3.2	4.4	5.5	7.5	4.0	3.6	3.0	7.6	5.9	3.9	2.0	0									
主要	工作物																						
路面	種別	AS																					AS
舗装	区間番号	1	2	3	4	5	6	7															
		36.0	6.2	57.8	100.0	100.0	100.0	100.0															

路線名	一般国道 315号
図面名	131508022-00
作成年月日	2013年5月14日
縮尺	1/1000
図面番号	022-00
事務所名	防府土木建築事務所 (阿東分室)