


標題	路線コード	315	図面コード	27-0	路線名	一般国道315号	県名	山口県	地名	山口市阿東嘉年下	図面番号	25	① 現道 2 現道(分離) 3 旧道 4 新道 5 専用自歩道
----	-------	-----	-------	------	-----	----------	----	-----	----	----------	------	----	---------------------------------

平面図
縮尺千分の一

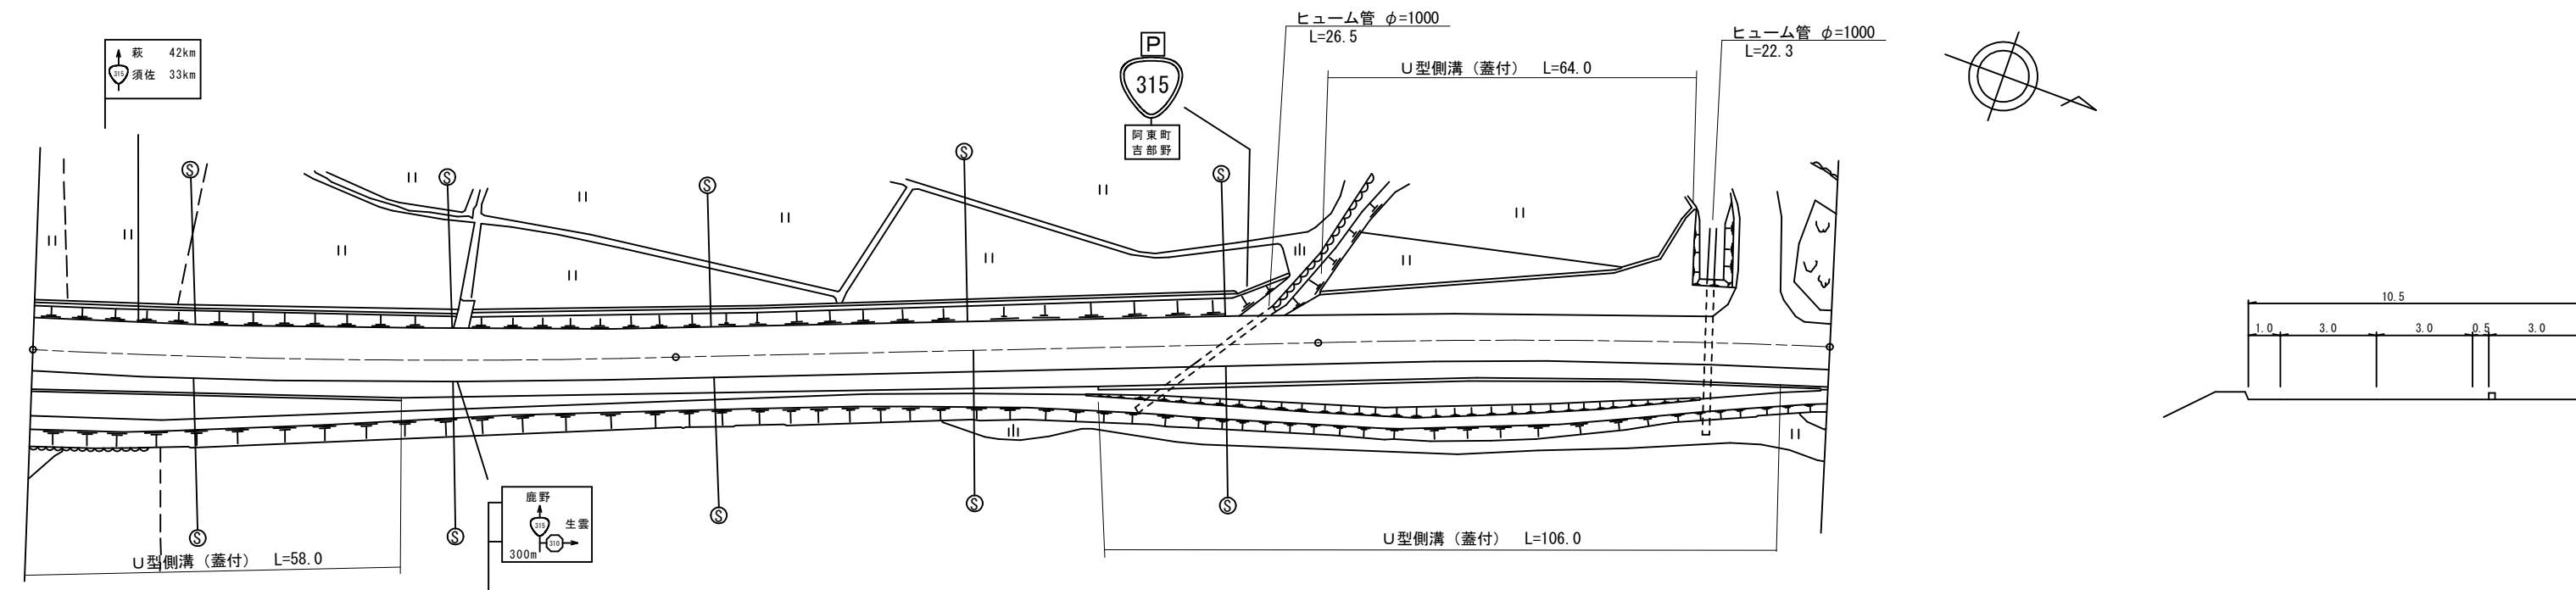

道路台帳修正履歴

カルテ番号	修正内容	調整年月日	業者名
	転記	2005. 3. 31	三建調査
2018-08-005	防護柵削除	2018. 5. 22	三建調査

区間	番号	100.0												
点間	距離	58.0	42.0		66.0	28.0	5.0		46.0	7.0	5.0	14.0	6.0	2.0
全幅員	全幅員	10.5	10.5	10.5	10.5	10.5	14.0		19.0	21.5	28.0	10.5	10.5	12.0
	車道	6.0	6.0	6.0	6.0	6.0	6.0		6.0	6.0	6.0	6.0	6.0	6.0
	左側歩道												0.0	0.0
	右側歩道	3.0	3.0	3.0	3.0	3.0	3.0		3.0	3.0	3.0	3.0	3.0	3.0
	路肩	1.0	1.0	1.0	1.0	1.0	4.5		9.5	12.0	18.5	1.0	1.0	0.0
側溝	左側						0.5		0.5	0.5	0.5	0.5	0.5	0.5
	右側	0.5	0.5	0.5	0.5	0.5	0.5		0.5	0.5	0.5	0.5	0.5	0.5
その他														
主要路面	種類	AS												
舗装	区間番号	1	2	3										
		100.0	100.0	80.0										

路線名	一般国道 315号		
図面名	131508027-00		
作成年月日	2018年5月22日		
縮尺	1/1000	図面番号	027-00
事務所名	防府土木建築事務所 (阿東分室)		