


平面図
縮尺千分の一

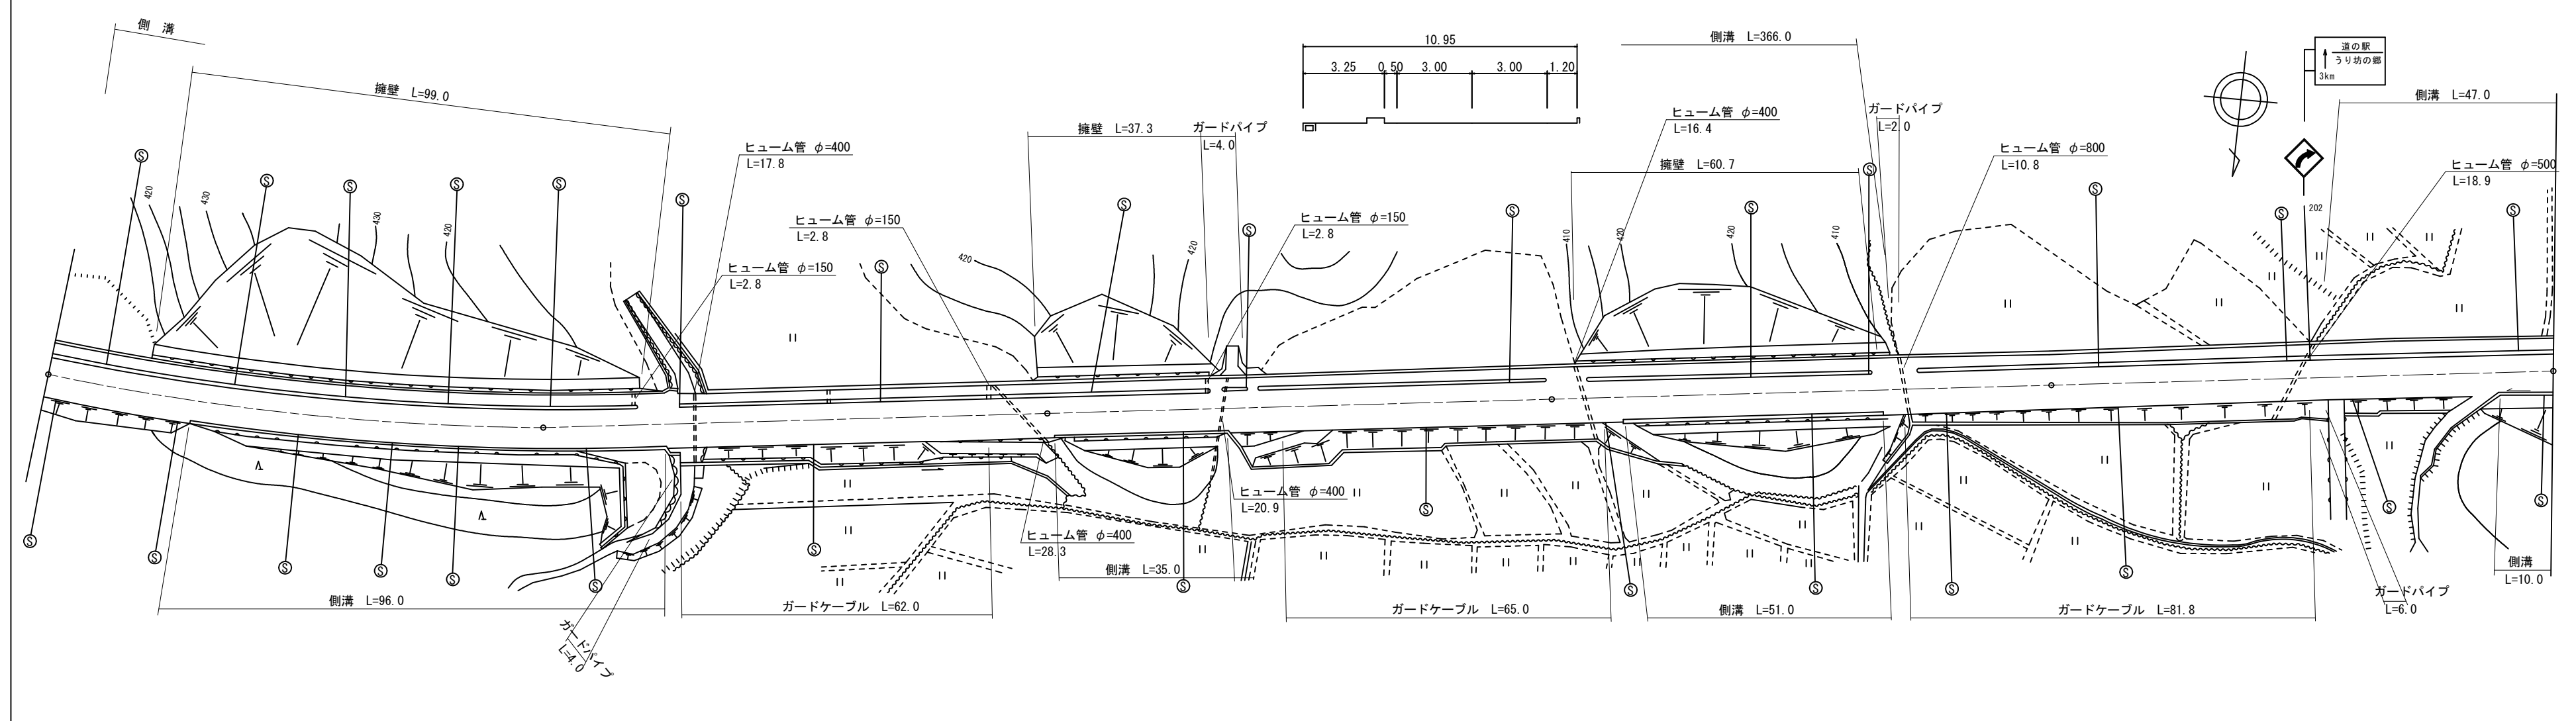

区間	番号	100.0												
	距離	30.0	70.0	24.0	76.0	35.0	65.0	16.0	51.0	33.0	53.0	36.0	11.0	
全幅員内訳	全幅員	10.95	10.95	11.55	11.55	10.95	11.55	10.95	10.95	11.55	10.4	10.4	10.95	11.55
	車道	6.0	6.0	6.0	6.0	6.0	6.0	6.0	6.0	6.0	6.0	6.0	6.0	6.0
	歩道	3.25	[2]	[2]	3.25	[2]	3.25	[2]	3.25	[2]	3.25	[2]	3.25	[2]
	路肩	1.2	1.2	1.8	1.2	1.2	1.8	1.2	1.2	1.8	1.2	1.2	1.8	1.8
	中央分離帯	-	-	-	-	-	-	-	-	-	-	-	-	-
側溝	左側	(0.55)	(0.55)	(0.55)	(0.55)	(0.55)	(0.55)	(0.55)	(0.55)	(0.55)	(0.55)	(0.55)	(0.55)	
	右側	(0.6)	(0.6)	(0.6)	(0.6)	(0.6)	(0.6)	(0.6)	(0.6)	(0.6)	(0.6)	(0.6)	(0.6)	
その他														
主要	工作物													
路面	種別	AS											AS	
舗装	区間番号	1 100.0	2 100.0		3 100.0		4 100.0				5 100.0			

道路台帳修正履歴

カルテ番号	修正内容	調整年月日	業者名
	転記	2005. 3. 31	三建調査
2018-08-011	地名変更	2018. 5. 22	三建調査

路線名	一般国道 315号
図面名	131508039-00
作成年月日	2018年5月22日
縮尺	1/1000
図面番号	039-00
事務所名	防府土木建築事務所 (阿東分室)