


平面図  
縮尺千分の一

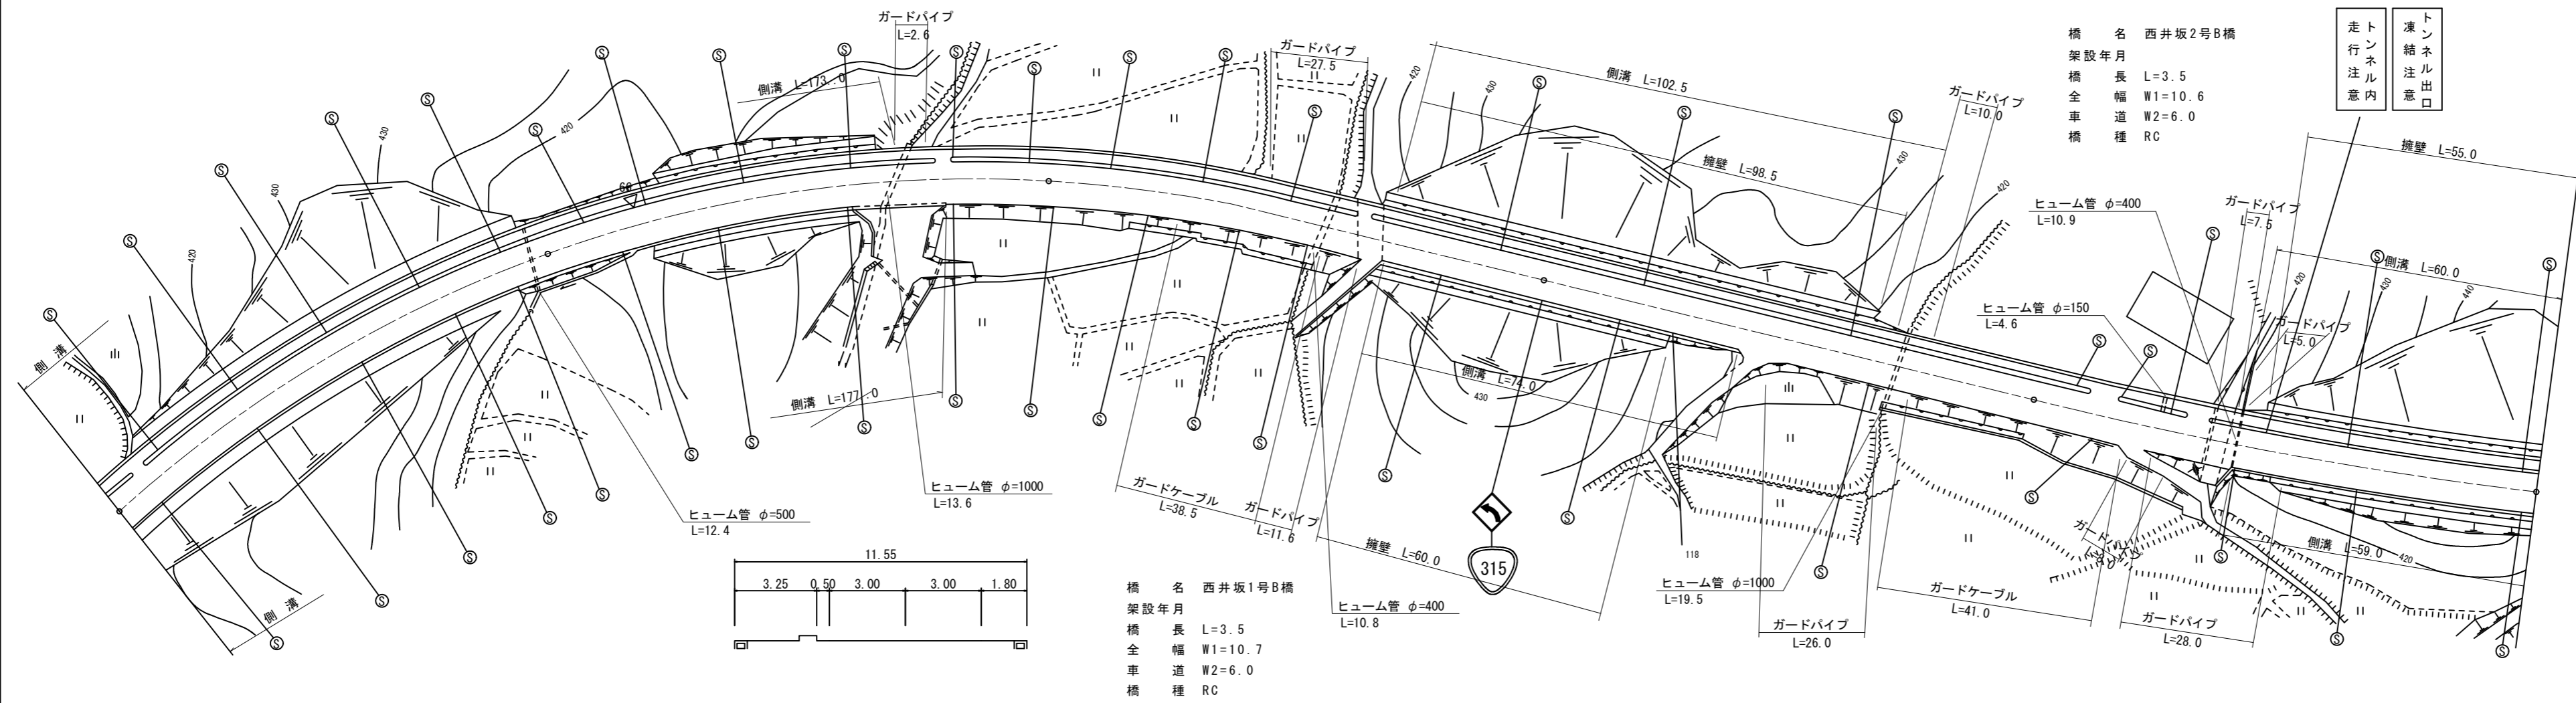

橋名 西井坂2号B橋  
架設年月 L=3.5  
橋長 W1=10.6  
全幅 W2=6.0  
車道 橋種 RC

橋名 西井坂1号B橋  
架設年月 L=3.5  
橋長 W1=10.7  
全幅 W2=6.0  
車道 橋種 RC

区間	番号	100.0		200.0				300.0				400.0				500.0			
	距離	31.0	69.0	21.0	42.0	7.0	10.0	20.0	63.0	3.5	33.5	41.0	29.0	30.0	35.0	3.5	61.5		
全幅員	全幅員	11.55	11.65	11.65	11.55	11.55	11.0	10.4	10.47	10.7	11.66	11.72	11.55	10.95	10.4	10.49	10.6	11.65	
	車道	左側	6.0	6.0	6.0	6.0	6.0	6.0	6.0	6.0	6.0	6.0	6.0	6.0	6.0	6.0	6.0	6.0	6.0
		右側	3.25	[2]	3.25	[2]	3.25	[2]	2.7	[2]	2.7	[2]	3.25	[2]	2.7	[2]	2.7	[2]	3.25
	路肩	左側	0.5	0.5	0.5	0.5	0.5	0.5	0.62	1.0	1.0	0.78	0.5	0.5	0.71	0.95	0.95	0.5	0.5
		右側	1.8	1.9	1.9	1.8	1.8	1.8	1.15	1.0	1.6	1.69	1.2	1.2	1.08	0.95	1.55	1.9	1.9
中央		-	-	-	-	-	-	-	-	-	-	-	-	-	-	-	-	-	
側溝	左側	(0.55)	(0.55)	(0.55)	(0.55)	(0.55)	(0.55)	(0.55)	0.0	0.0	(0.55)	(0.55)	(0.55)	0.0	0.0	(0.55)	(0.55)	(0.55)	
	右側	(0.6)	(0.6)	(0.6)	(0.6)	(0.6)	(0.6)	(0.6)	(0.6)	(0.6)	(0.6)	(0.6)	(0.6)	(0.6)	(0.6)	(0.6)	(0.6)	(0.6)	(0.6)
その他										0806						08017			
主要	工作物																		
路面	種別	AS																AS	
舗装	区間	1	2	3	4	5	6	7	8	9									
	番号	100.0	100.0	63.0	3.5	33.5	100.0	35.0	3.5	61.5									

道路台帳修正履歴

カルテ番号	修正内容	調整年月日	業者名
	転記	2005. 3. 31	三建調査
2014-08-033	平面図修正	2014. 5. 22	三建調査
2019-08-003	橋梁諸元変更	2019. 3. 31	三建調査

路線名	一般国道 315号
図面名	131508040-00
作成年月日	2019年3月31日
縮尺	1/1000
図面番号	040-00
事務所名	防府土木建築事務所 (阿東分室)