


標題	路線コード	316	図面コード	3-0	路線名	一般国道316号	県名	山口県	地名	美祿市於福町上	図面番号	3	① 現道 2 現道(分離) 3 旧道 4 新道 5 専用自歩道
----	-------	-----	-------	-----	-----	----------	----	-----	----	---------	------	---	---------------------------------

平面図  
縮尺千分の一

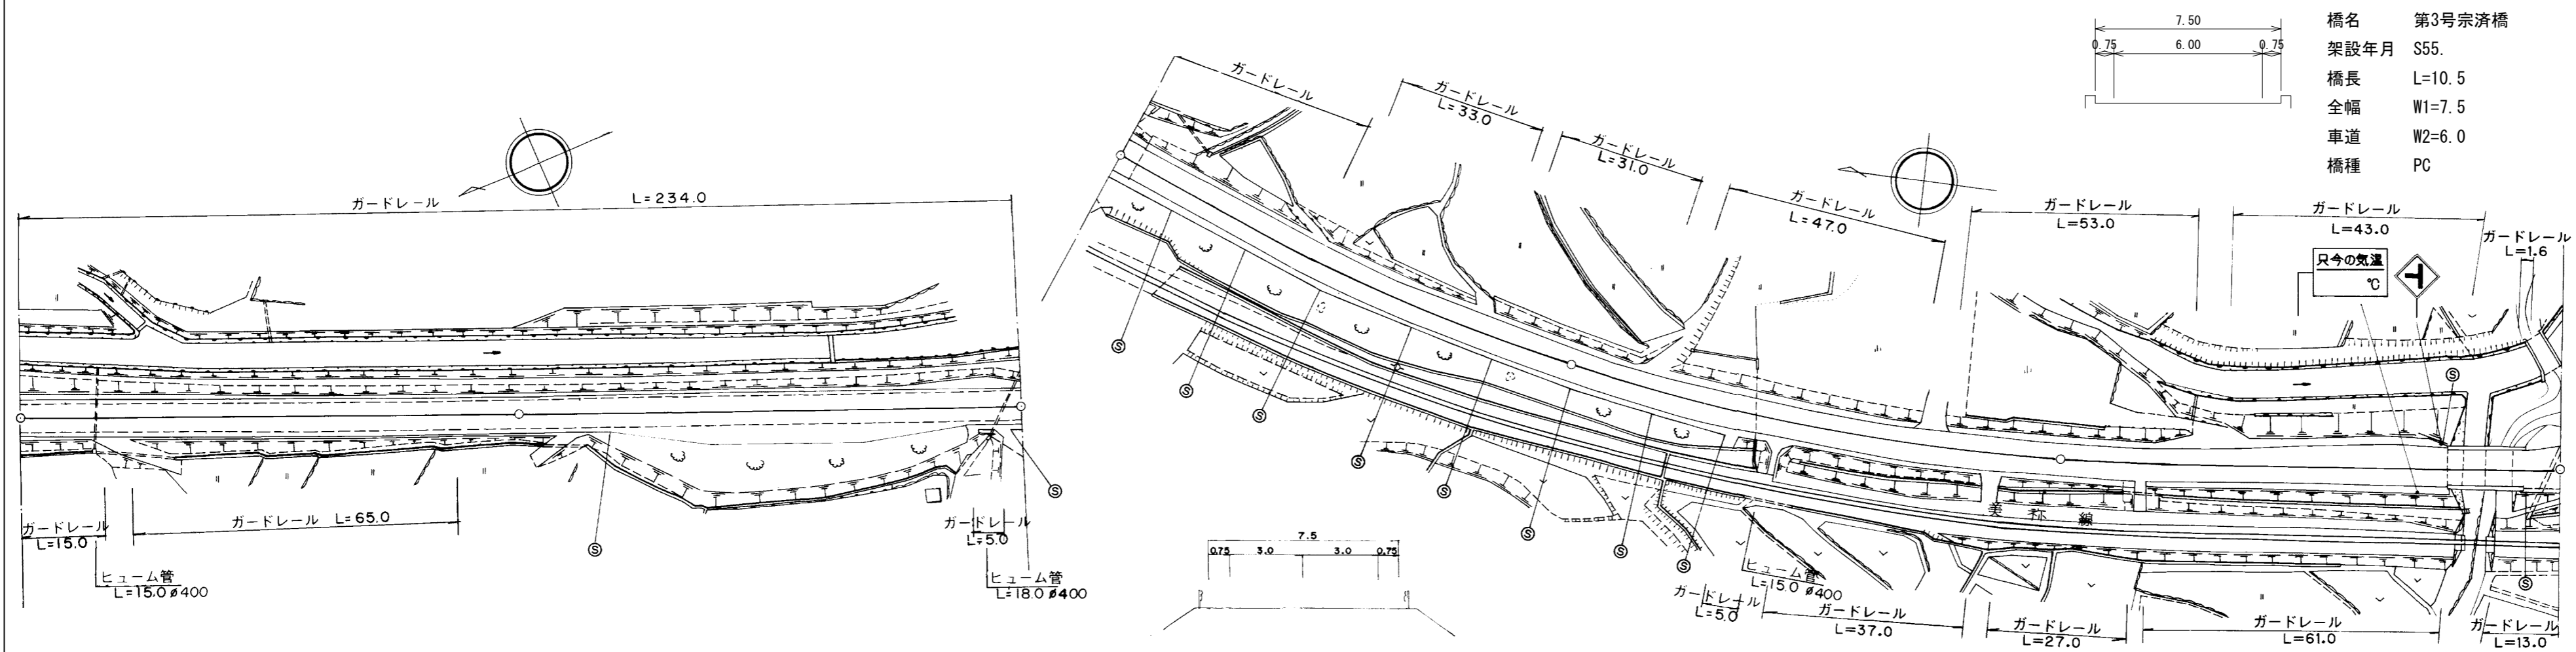

橋名 第3号宗済橋  
架設年月 S55.  
橋長 L=10.5  
全幅 W1=7.5  
車道 W2=6.0  
橋種 PC

道路台帳修正履歴

カルテ番号	修正内容	調整年月日	業者名
	転記	2009. 3. 20	宇部セン
2009-10-002	橋梁諸元変更	2010. 3. 31	宇部セン

区間	番号	1	2	3	4	5	6	7	8	9	10	11	12	13	14	15
点間	距離	100.0	18.0	20.0	30.0	21.0	11.0	4.0	96.0	100.0	26.5	37.5	16.0	10.5	5.5	4.0
全幅員	全幅員	7.5	7.5	7.5	10.5	10.5	9.05	7.91	7.5	7.5	7.5	9.5	7.5	7.5	7.5	10.7
	車道	6.0	6.0	6.0	6.0	6.0	6.0	6.0	6.0	6.0	6.0	6.0	6.0	6.0	6.0	7.0
	歩道														0.0	2.2
	左側														0.0	2.2
	右側														0.0	2.2
内訳	左側	0.75	0.75	0.75	0.75	0.75	2.3	1.16	0.75	0.75	0.75	2.75	0.75	0.75	0.75	0.75
	右側	0.75	0.75	0.75	3.75	3.75	0.75	0.75	0.75	0.75	0.75	0.75	0.75	0.75	0.75	0.75
	中央															
側溝	左側															
	右側															
その他																
主要	工作物												10003			
路面	種別	AS														AS
舗装	区間	1 100.0	2 100.0						3 100.0		4 100.0		5 80.0		6 10.5	7 9.5

路線名	一般国道 316号
図面名	131610003-00
作成年月日	2010年3月31日
縮尺	1/1000 図面番号 03-00
事務所名	美祿土木事務所