


標題	路線コード	316	図面コード	5-0	路線名	一般国道316号	県名	山口県	地名	美祢市於福町上	図面番号	5	① 現道 2 現道(分離) 3 旧道 4 新道 5 専用自歩道
----	-------	-----	-------	-----	-----	----------	----	-----	----	---------	------	---	---------------------------------

平面図  
縮尺千分の一

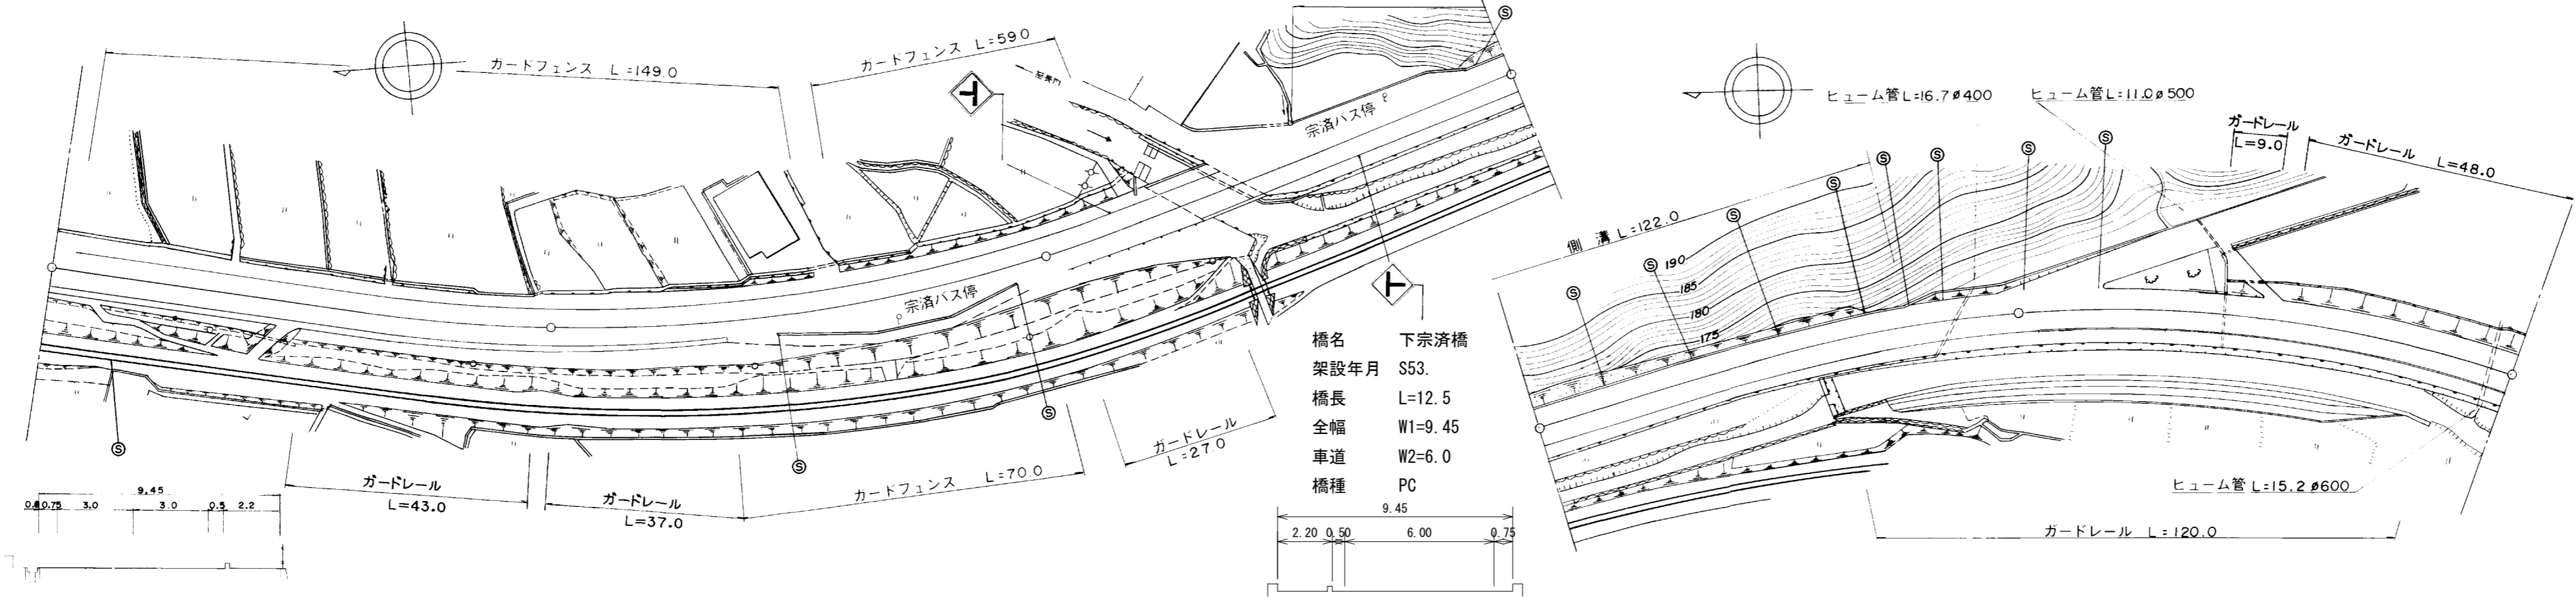

道路台帳修正履歴

カルテ番号	修正内容	調整年月日	業者名
	転記	2009. 3. 20	宇部セン
2009-10-003	橋梁諸元変更	2010. 3. 31	宇部セン

区間	番号	1	2	3	4	5	6	7	8	9	10	11	12	13	14	15	16	17	18	19	20	21	22	
点間	距離	4.0	96.0	44.0	5.0	5.0	5.0	5.0	15.0	5.0	5.0	5.0	6.0	4.0	25.0	12.5	12.5	30.0	5.0	11.0	76.0	24.0	100.0	
全幅員	全幅員	7.5	9.45	9.45	11.65	12.3	13.0	13.7	14.4	14.4	13.5	12.6	11.65	9.45	9.45	9.45	10.7	12.7	10.05	10.08	10.25	9.65	9.65	
	車道	6.0	6.0	6.0	6.0	6.65	7.35	8.05	8.75	8.75	7.85	6.95	6.0	6.0	6.0	6.0	6.0	6.0	6.0	6.0	6.0	6.0	6.0	6.0
	歩道	0.0	2.2	2.2	2.2	2.2	2.2	2.2	2.2	2.2	2.2	2.2	2.2	2.2	2.2	2.2	2.2	2.2	2.2	2.2	2.2	2.4	2.4	0.0
	路側	0.75	0.5	0.5	0.5	0.5	0.5	0.5	0.5	0.5	0.5	0.5	0.5	0.5	0.5	0.5	0.5	0.5	0.5	0.5	0.5	0.5	0.5	0.5
	中央	0.75	0.75	0.75	0.75	0.75	0.75	0.75	0.75	0.75	0.75	0.75	0.75	0.75	0.75	0.75	0.75	0.75	0.75	0.75	0.75	0.75	0.75	0.75
側溝	左側																	0.0	0.0	0.0	0.0	0.0	0.0	
側溝	右側																							
その他																								
主要	工作物														10004									
路面	種別	AS																						AS
舗装	区間	1	2	3	4	5	6	7																
舗装	番号	100.0	100.0	29.0	12.5	58.5	100.0	100.0																

路線名	一般国道 316号
図面名	131610005-00
作成年月日	2010年3月31日
縮尺	1/1000
図面番号	05-00
事務所名	美祢土木事務所