


| | | | | | | | | | | | | | |
|----|-------|-----|-------|-----|-----|----------|----|-----|----|---------|------|---|---------------------------------|
| 標題 | 路線コード | 316 | 図面コード | 6-0 | 路線名 | 一般国道316号 | 県名 | 山口県 | 地名 | 美祢市於福町上 | 図面番号 | 6 | ① 現道 2 現道(分離) 3 旧道 4 新道 5 専用自歩道 |
|----|-------|-----|-------|-----|-----|----------|----|-----|----|---------|------|---|---------------------------------|

平面図
縮尺千分の一

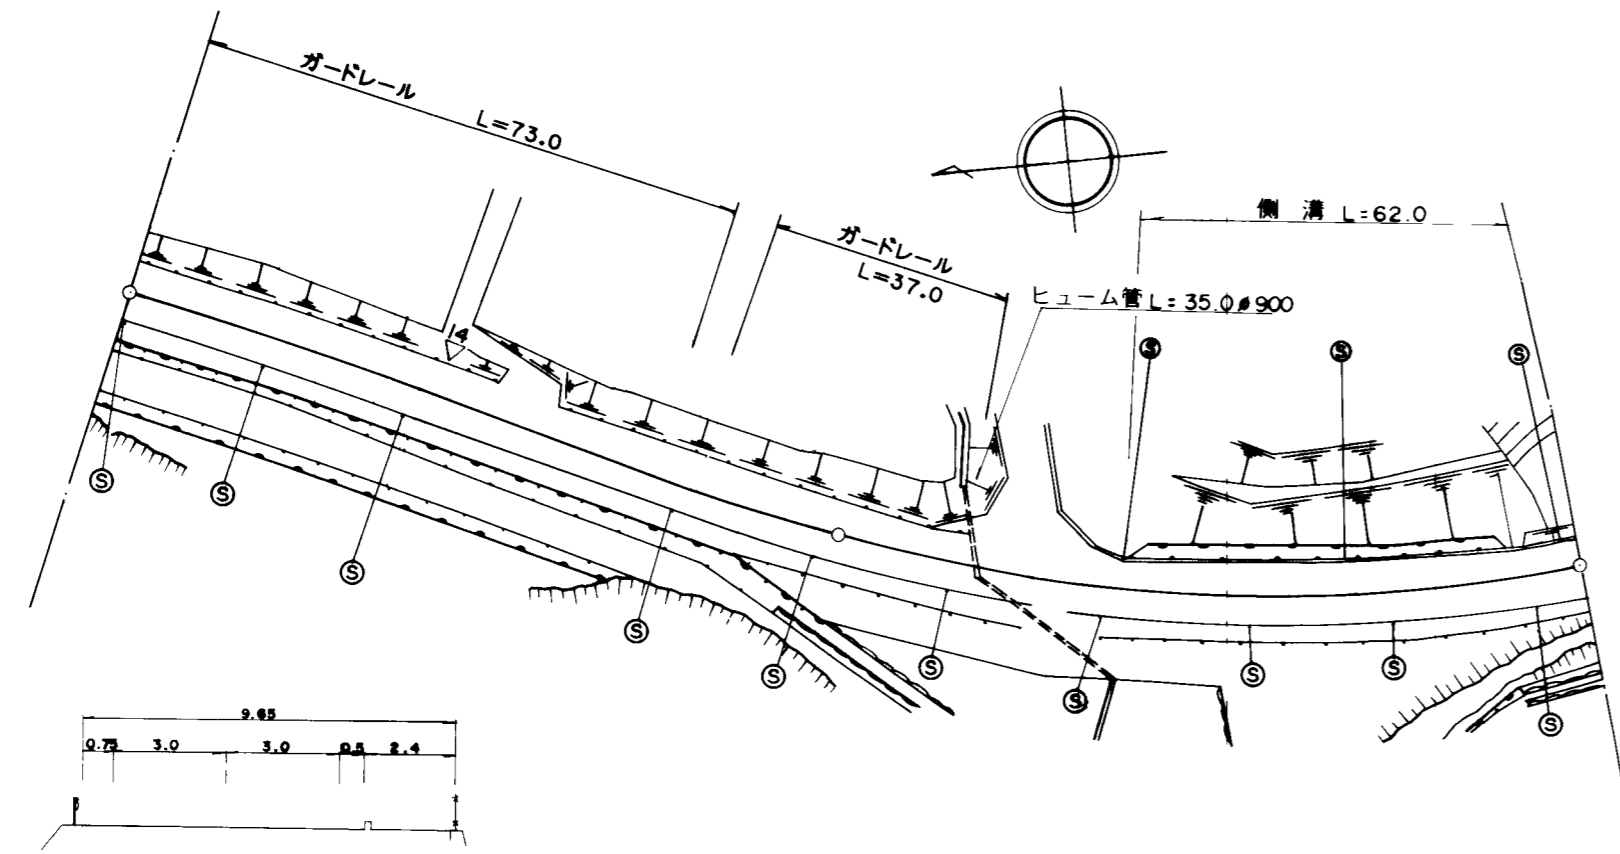

道路台帳修正履歴

| カルテ番号 | 修正内容 | 調整年月日 | 業者名 |
|-------|------|-------------|------|
| | 転記 | 2009. 3. 20 | 宇部セン |
| | | | |
| | | | |
| | | | |

| | | | | | |
|-------|-------|------------|----------------|--------------|------|
| 区間 | 番号 | 1 | 2 | 3 | 4 |
| 点間 | 距離 | 100.0 | 38.0 | 62.0 | |
| 全幅員内訳 | 全幅員 | 9.65 | 9.65 | 9.65 10.3 | 10.3 |
| | 車道 | 6.0 | 6.0 | 6.0 | 6.0 |
| | 歩道 | | | | |
| | 左側 | | | | |
| | 右側 | 2.4 | 2.4 | 2.4 | 2.4 |
| 路肩 | 左側 | 0.75 | 0.75 | 0.75 1.4 | 1.4 |
| | 右側 | 0.5 | 0.5 | 0.5 | 0.5 |
| | 中央分離帯 | | | | |
| 側溝 | 左側 | | 0.65 (0.65) | | 0.65 |
| | 右側 | | | | |
| その他 | | | | | |
| 主要 | 工作物 | | | | |
| 路面 | 種別 | AS | | | AS |
| 舗装 | 区間 | 1 100.0 | 2 100.0 | | |

| | |
|-------|--------------|
| 路線名 | 一般国道 316号 |
| 図面名 | 131610006-00 |
| 作成年月日 | 2009年3月20日 |
| 縮尺 | 1/1000 |
| 図面番号 | 06-00 |
| 事務所名 | 美祢土木事務所 |