


① 現道 2 現道(分離) 3 旧道 4 新道 5 専用自歩道

平面図 縮尺千分の一

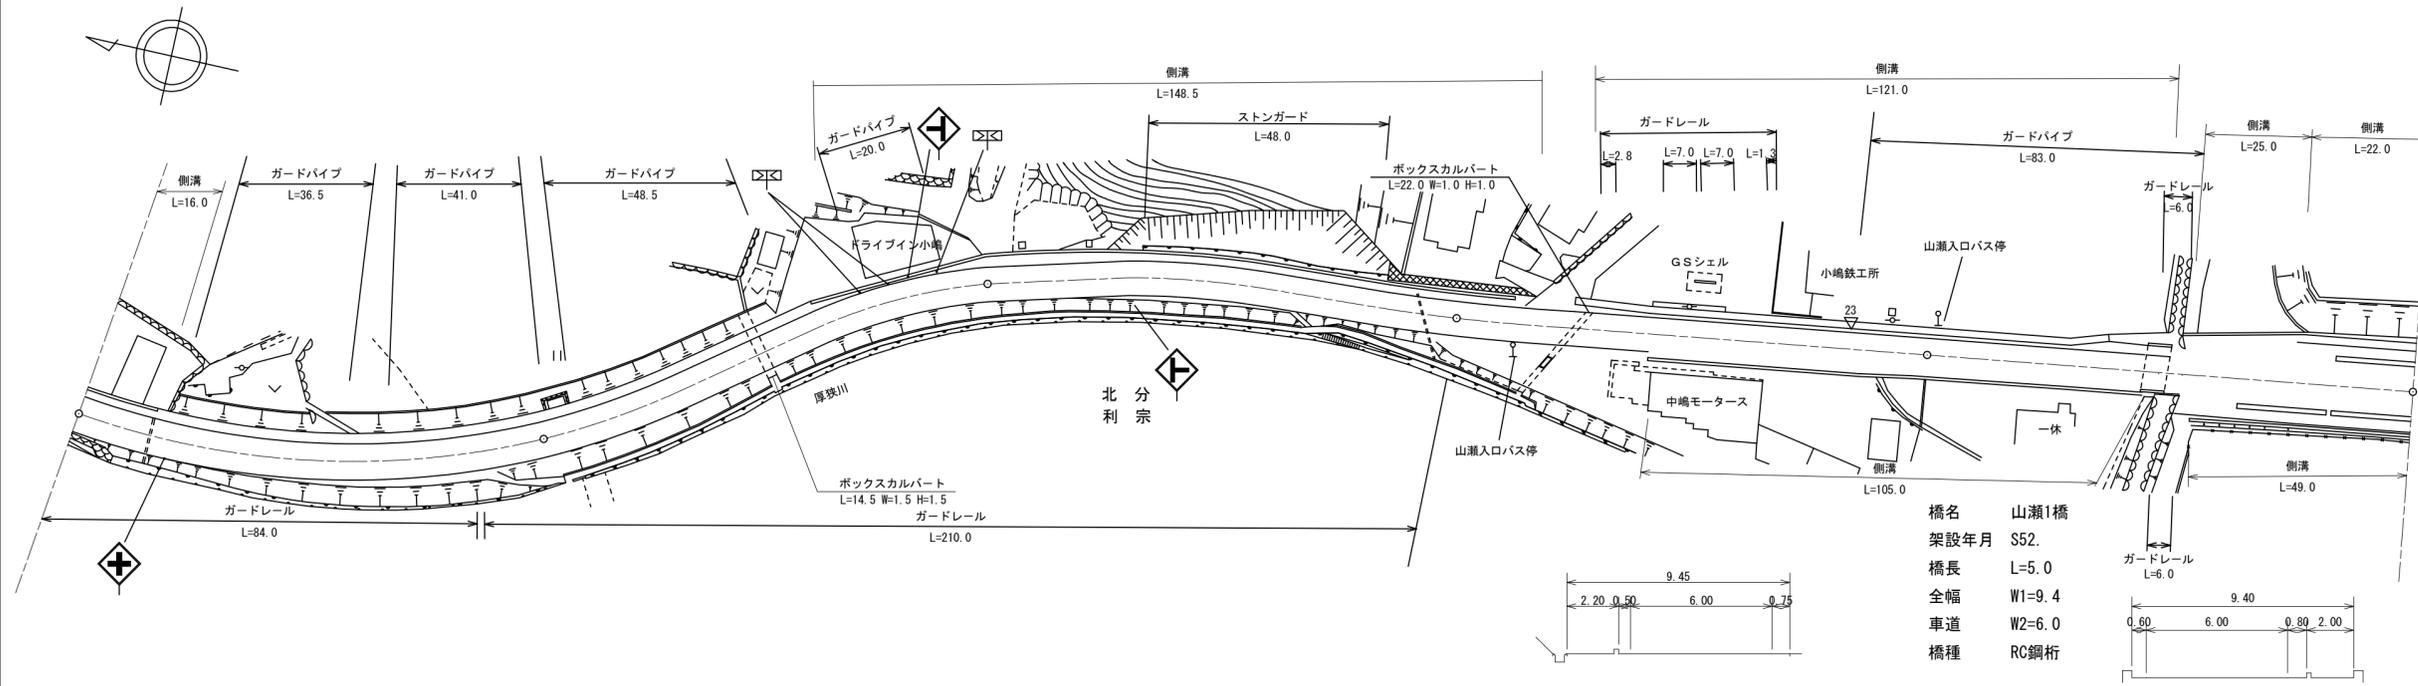

橋名 山瀬1橋
 架設年月 S52.
 橋長 L=5.0
 全幅 W1=9.4
 車道 W2=6.0
 橋種 RC鋼桁

区間	番号	1	2	3	4	5	6	7	8	9	10	11	12	13	14	15	16	17	18	19	20		
点間	距離	16.0	84.0	63.5	10.5	26.0	43.0	57.0	12.0	13.0	16.0	45.0	11.0	3.0	30.0	8.0	8.0	5.0	2.0	25.0	22.0		
全幅員	全幅員	9.95	9.95	9.67	9.45	8.45	10.05	9.45	9.45	9.45	10.25	9.55	11.4	11.0	10.98	10.8	12.2	10.7	10.6	9.4	12.0	18.3	
	車道	左側	2.2	2.2	2.2	2.2	2.2	2.8	2.2	2.2	3.0	2.3	2.3	2.3	2.3	2.3	2.3	3.7	2.0	2.0	2.0	3.3	3.3
		右側	0.5	0.5	0.5	0.5	0.5	0.5	0.5	0.5	0.5	0.5	0.5	0.5	0.5	0.5	0.5	0.6	0.8	0.8	0.8	0.9	0.9
	歩道	左側	0.75	0.75	0.75	0.75	0.75	0.75	0.75	0.75	0.75	0.75	0.75	0.75	0.75	0.75	0.75	2.0	2.0	2.0	2.0	2.0	2.0
		右側	0.5	0.5	0.5	0.5	0.5	0.5	0.5	0.5	0.5	0.5	0.5	0.5	0.5	0.5	0.5	0.5	0.5	0.5	0.5	0.5	0.5
中央	分離帯																						
側溝	左側	(0.6)	(0.6)	0.6	(0.6)	(0.6)	(0.6)	(0.6)	(0.6)	(0.6)	(0.9)	(1.5)	(0.6)	(1.5)	(0.6)	(1.5)	(0.6)	(1.5)	(0.6)	(1.0)	0.6	0.6	
	右側																						
その他																							
主要	工作物																						
路面	種別	AS																				AS	
舗装	区間	1	2	3	4	5	6	7															
番号		100.0	100.0	100.0	100.0	46.0	5.0	49.0															

道路台帳修正履歴

カルテ番号	修正内容	調整年月日	業者名
	転記	2009. 3. 20	宇部セン
2009-10-012	橋梁諸元変更	2010. 3. 31	宇部セン
2017-10-006	橋梁諸元変更	2018. 3. 31	宇部セン

路線名	一般国道 316号
図面名	131610024-00
作成年月日	2018年3月31日
縮尺	1/1000
図面番号	24-00
事務所名	宇部土木建築事務所 (美祢支所)