


標題	路線コード	316	図面コード	25-0	路線名	一般国道316号	県名	山口県	地名	美祿市大嶺町東分	図面番号	25	① 現道 2 現道(分離) 3 旧道 4 新道 5 専用自歩道
----	-------	-----	-------	------	-----	----------	----	-----	----	----------	------	----	---------------------------------

平面図
縮尺千分の一

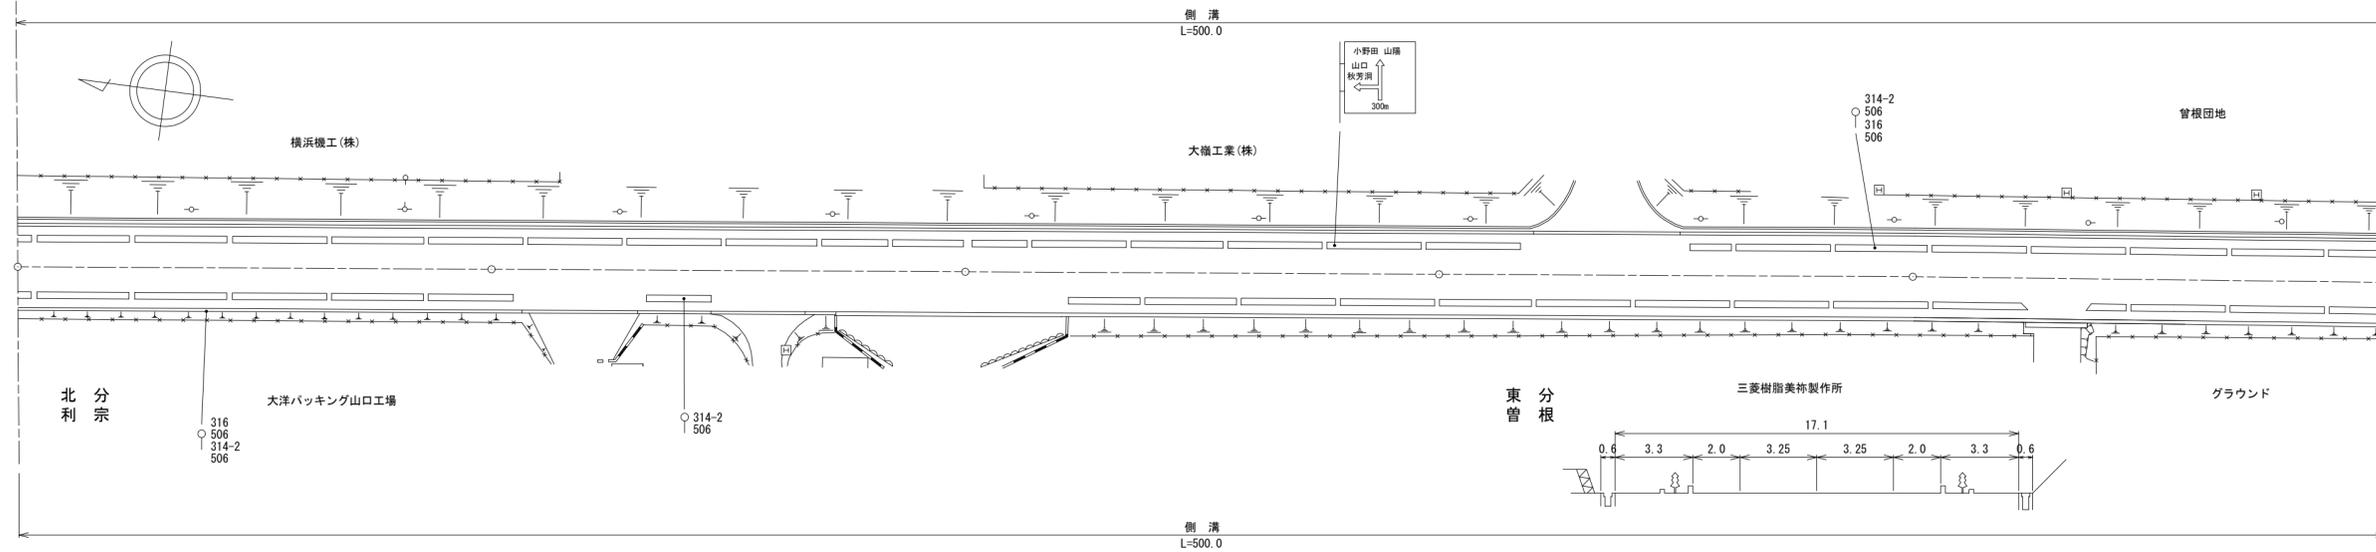

区間	番号	100.0		200.0				300.0				400.0				500.0	
点間	距離	100.0	6.5	24.5	15.5	20.0	6.5	27.0	20.5	79.5	20.0	31.0	49.0	55.0	45.0		
全幅員内訳	全幅員	17.1	17.1	17.7	17.7	17.7	17.9	17.9	17.95	17.95	18.45	17.85	17.85	17.95			
	車道	6.5	6.5	6.5	6.5	6.5	6.5	6.5	6.5	6.5	6.5	6.5	6.5	6.5			
	歩道	3.3	3.3	[2]	3.3	3.3	[2]	3.3	3.3	3.3	[2]	3.3	3.3	3.3			
	左側	[2]	[2]	[2]	[2]	[2]	[2]	[2]	[2]	[2]	[2]	[2]	[2]	[2]			
	右側	[2]	[2]	[2]	[2]	[2]	[2]	[2]	[2]	[2]	[2]	[2]	[2]	[2]			
路肩	左側	2.0	2.0	2.0	2.0	2.0	2.0	2.0	2.0	2.0	2.0	2.0	2.0	2.0			
中央	右側	2.0	2.0	2.6	2.6	2.6	2.8	2.8	2.8	2.0	2.6	2.0	2.0	0.5			
側溝	左側	0.6	0.6	0.6	0.6	0.6	0.6	0.6	0.6	0.6	0.6	0.6	0.6	0.6			
側溝	右側	0.6	0.6	0.6	0.6	0.6	0.6	0.6	0.6	0.6	0.6	0.6	0.6	0.6			
その他																	
主要	工作物																
路面	種別	AS												AS			
舗装	区間	1	2				3				4				5		
番号		100.0	100.0				100.0				100.0				100.0		

道路台帳修正履歴

カルテ番号	修正内容	調整年月日	業者名
	転記	2009. 3. 20	宇部セン
2013-10-004	進入路	2014. 3. 31	宇部セン

路線名	一般国道 316号		
図面名	131610025-00		
作成年月日	2014年3月31日		
縮尺	1/1000	図面番号	25-00
事務所名	宇部土木建築事務所 (美祿支所)		