


平面図
縮尺千分の一

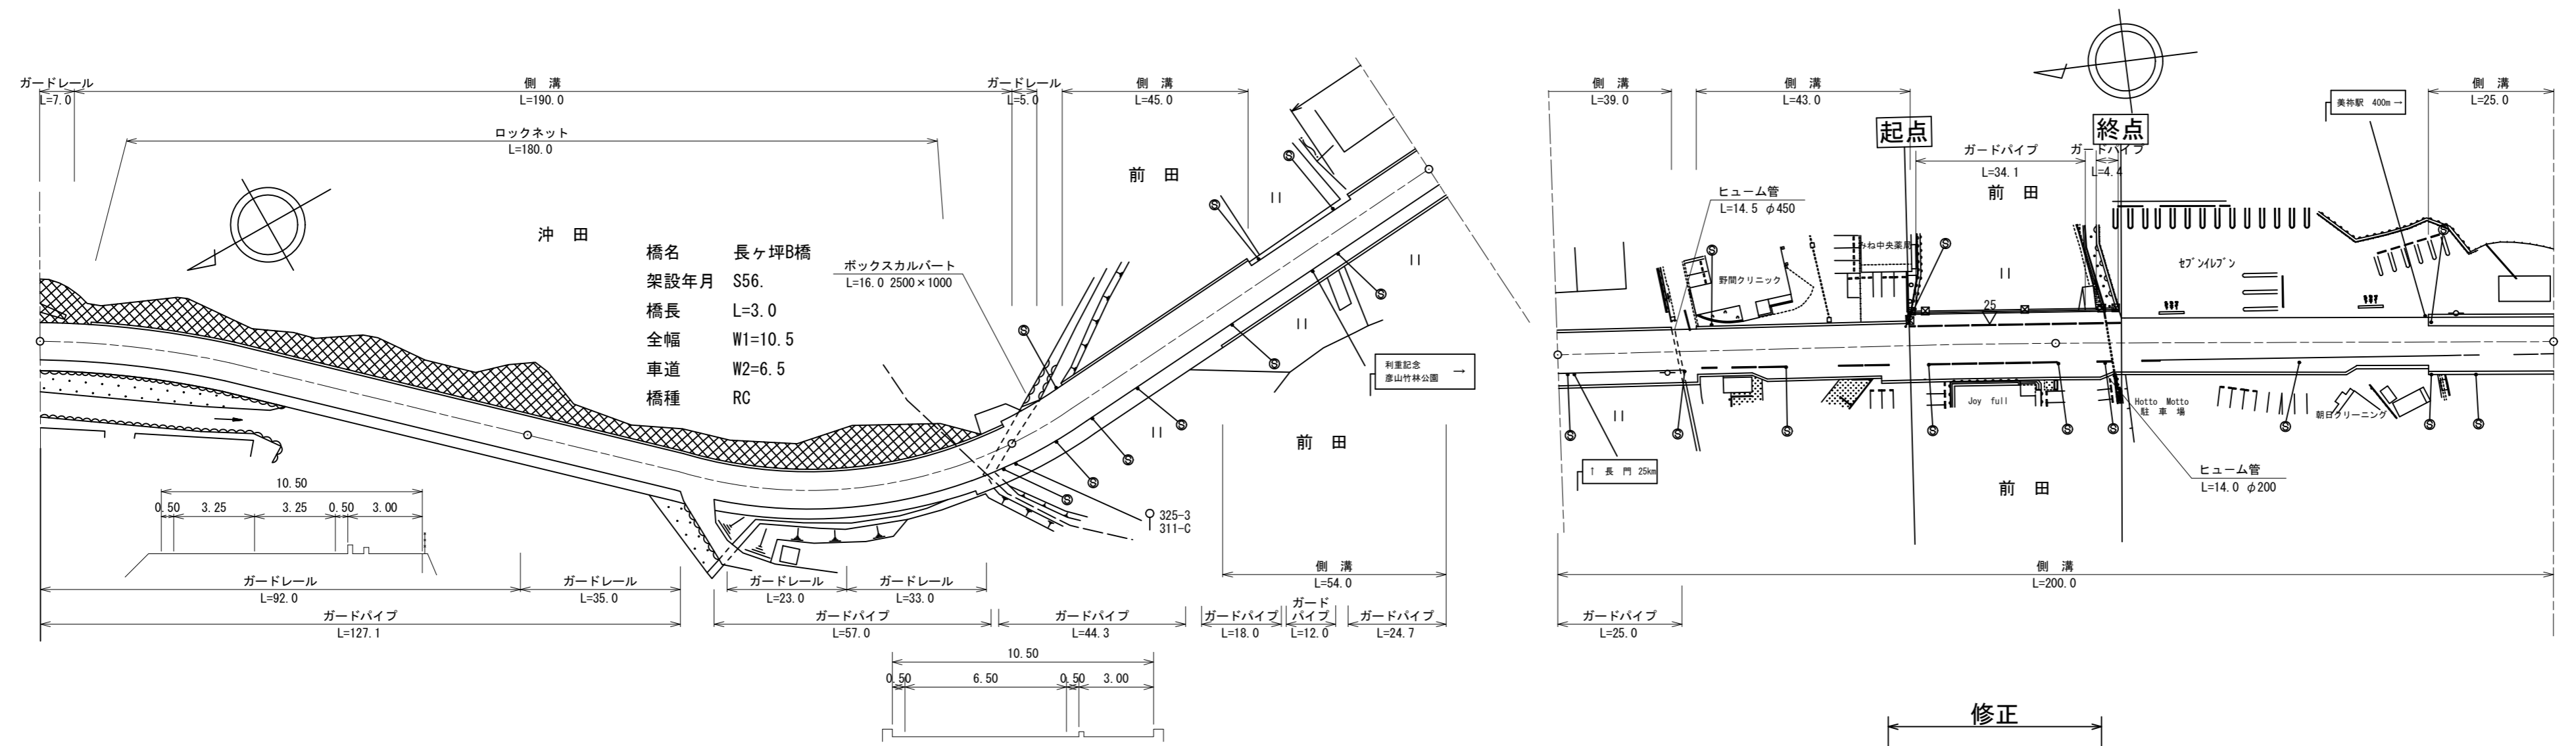

道路台帳修正履歴

カルテ番号	修正内容	調整年月日	業者名
	転記	2009. 3. 20	宇部セン
2009-10-014	橋梁諸元変更	2010. 3. 31	宇部セン
2013-10-006	宅地造成	2014. 3. 31	宇部セン
2018-10-002	歩道設置	2019. 3. 31	宇部セン

区間 番号	距離																											
	1	2	3	4	5	6	7	8	9	10	11	12	13	14	15	16	17	18	19	20	21	22	23	24	25	26		
点間	10.0	90.0		90.0	7.0	3.0	15.0	31.0	14.0	24.0	16.0	23.0	5.0	11.0	3.0	23.0	6.0	29.0	9.0	2.5	2.4		12.4	2.0	14.5	2.0	23.0	
全幅員	全幅員	9.7	9.7	9.7	9.7	10.5	11.7	11.7	11.7	10.5	11.7	11.7	11.2	10.2	10.1	11.4	11.4	13.87	13.85	12.0	10.85		11.5	12.0	10.85	11.1	11.5	
	車道	6.5	6.5	6.5	6.5	6.5	6.5	6.5	6.5	6.5	6.5	6.5	6.5	6.5	6.5	6.5	6.5	6.5	6.5	6.5	6.5		6.5	6.5	6.5	6.5	6.5	
	歩道																											
	左側																											
	右側																											
内訳	左側	0.5	0.5	0.5	0.5	0.5	0.5	0.5	0.5	0.5	0.5	0.5	0.5	0.5	0.5	0.5	0.5	0.5	0.5	0.5	0.5		0.5	0.5	0.5	0.5	0.5	
	右側	0.5	0.5	0.5	0.5	0.5	0.5	0.5	0.5	0.5	0.5	0.5	0.5	0.5	0.5	0.5	0.5	0.5	0.5	0.5	0.5		0.5	0.5	0.5	0.5	0.5	
	中央																											
	分離帯																											
側溝	左側	0.5	0.5	0.5	0.5	0.5	0.5	0.5	0.5	0.5	0.5	0.5	0.5	0.5	0.5	0.5	0.5	0.5	0.5	0.5	0.5		0.5	0.5	0.5	0.5	0.5	
	右側	0.5	0.5	0.5	0.5	0.5	0.5	0.5	0.5	0.5	0.5	0.5	0.5	0.5	0.5	0.5	0.5	0.5	0.5	0.5	0.5		0.5	0.5	0.5	0.5	0.5	
その他																												
主要	工作物																											
路面	種別	AS																									AS	
舗装	区間	1	2	3	4	5																						
番号		100.0	100.0	100.0	100.0																							

路線名	一般国道 316号
図面名	131610028-00
作成年月日	2019年3月31日
縮尺	1/1000
図面番号	28-00
事務所名	宇部土木建築事務所 (美祿支所)