


① 現道 2 現道(分離) 3 旧道 4 新道 5 専用自歩道

平面図 縮尺千分の一

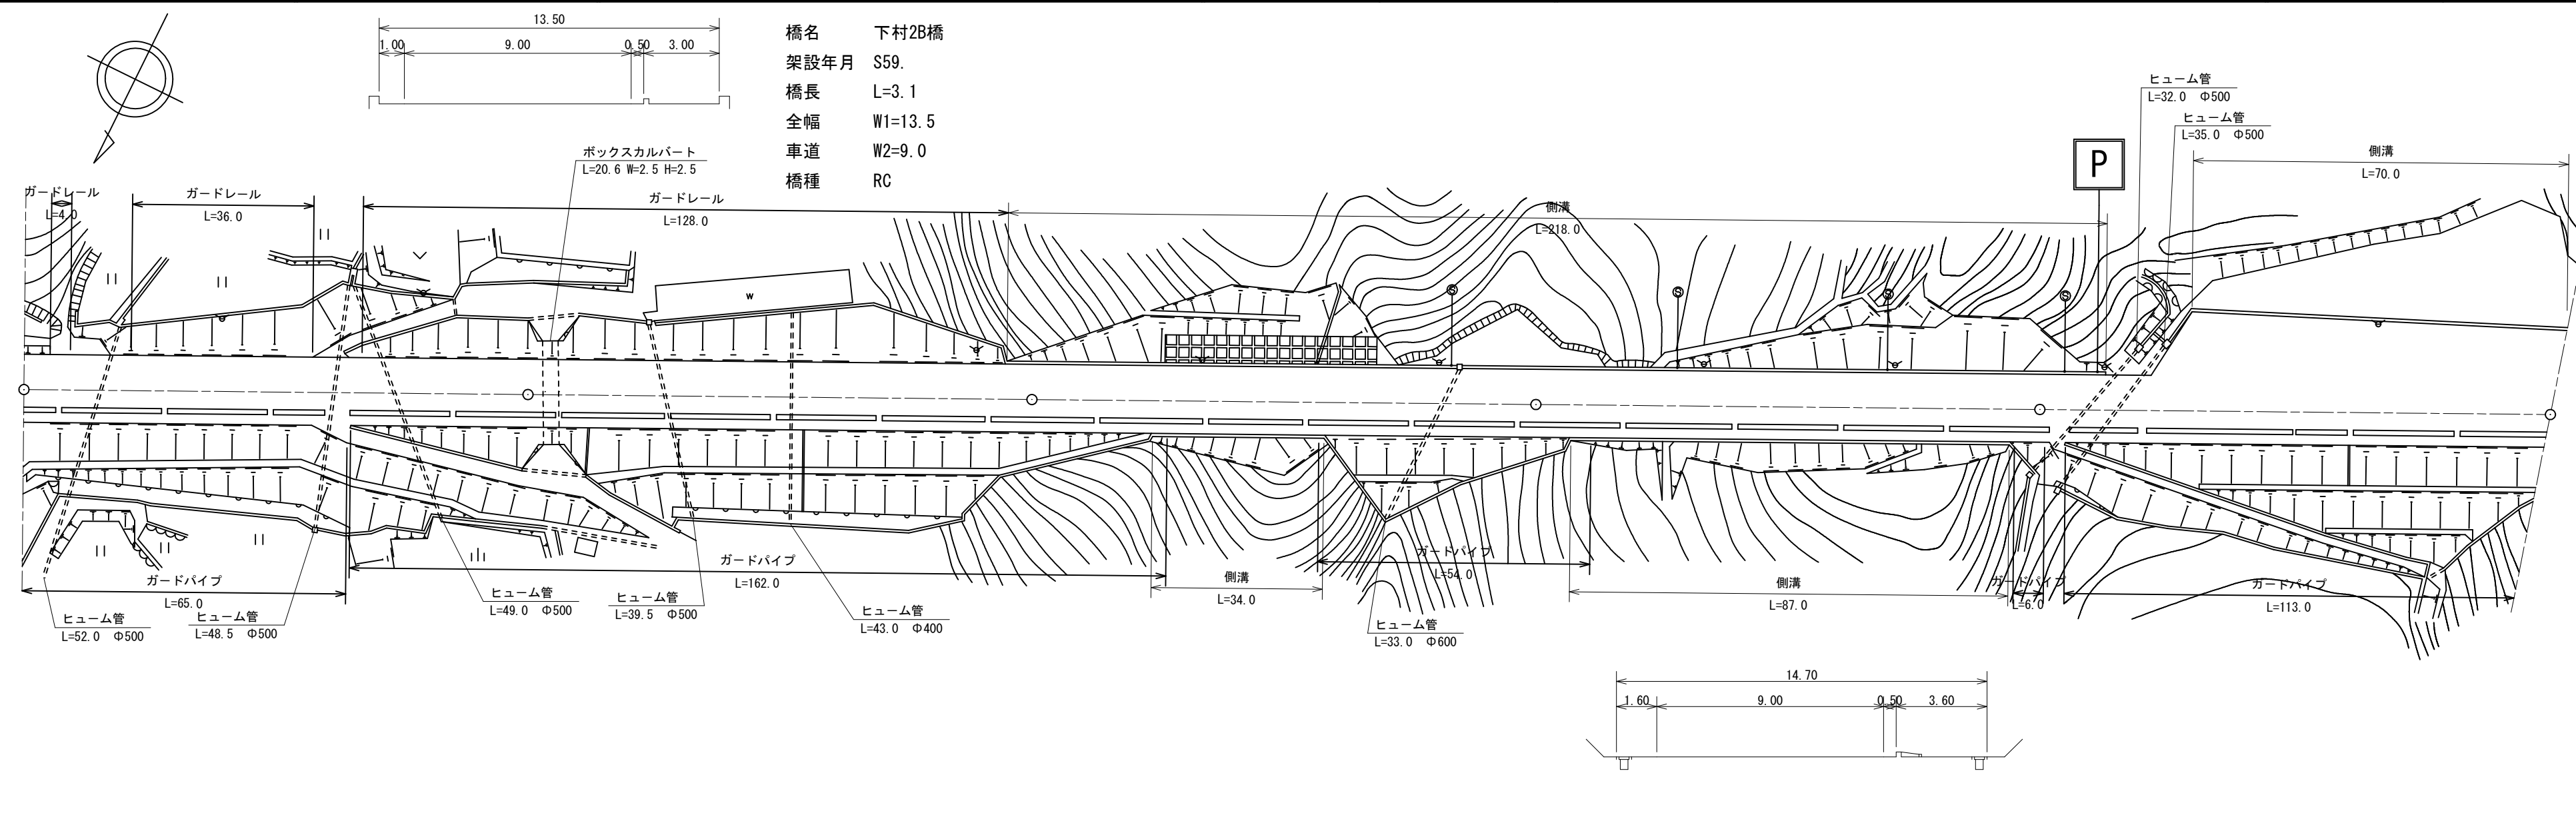

道路台帳修正履歴

カルテ番号	修正内容	調整年月日	業者名
	転記	2009. 3. 20	宇部セン
2009-10-016	橋梁諸元変更	2010. 3. 31	宇部セン
2017-10-009	橋梁諸元変更	2018. 3. 31	宇部セン

区間	番号	1	2	3	4	5	6	7	8	9	10	11	12	13	14	15		
点間	距離	100.0	3.0	3.1	88.9	5.0	24.0	34.0	42.0	7.0	87.0	6.0	13.0	9.0	8.0	70.0		
全幅員	全幅員	13.5	13.5	13.5	13.5	14.1	14.1	14.7	14.7	14.1	14.1	14.7	14.1	14.1	14.1	13.5	26.2	23.4
	車道	9.0	9.0	9.0	9.0	9.0	9.0	9.0	9.0	9.0	9.0	9.0	9.0	9.0	9.0	9.0	9.0	9.0
	歩道																	
	左側																	
	右側		[2]	[2]	[2]	[2]	[2]	[2]	[2]	[2]	[2]	[2]	[2]	[2]	[2]	[2]	[2]	[2]
内訳	左側	1.0	1.0	1.0	1.0	1.6	1.6	1.6	1.6	1.6	1.6	1.6	1.6	1.6	1.0	13.7	10.9	10.9
	右側	0.5	0.5	0.5	0.5	0.5	0.5	0.5	0.5	0.5	0.5	0.5	0.5	0.5	0.5	0.5	0.5	0.5
	中央																	
側溝	左側				0.6	0.6	0.6	0.6	0.6	0.6	0.6	0.6	0.6	0.6	0.6	0.6	0.6	0.6
	右側																	
その他																		
主要	工作物		10021															
路面	種別	AS															AS	
舗装	区間	1	2	3	4	5												
	番号	100.0	100.0	100.0	100.0	100.0												

路線名	一般国道 316号
図面名	131610031-00
作成年月日	2018年3月31日
縮尺	1/1000
図面番号	31-00
事務所名	宇部土木建築事務所 (美祢支所)