


標題	路線コード	316	図面コード	34-0	路線名	一般国道316号	県名	山口県	地名	美祢市伊佐町伊佐	図面番号	34	① 現道 2 現道(分離) 3 旧道 4 新道 5 専用自歩道
----	-------	-----	-------	------	-----	----------	----	-----	----	----------	------	----	---------------------------------

平面図
縮尺千分の一

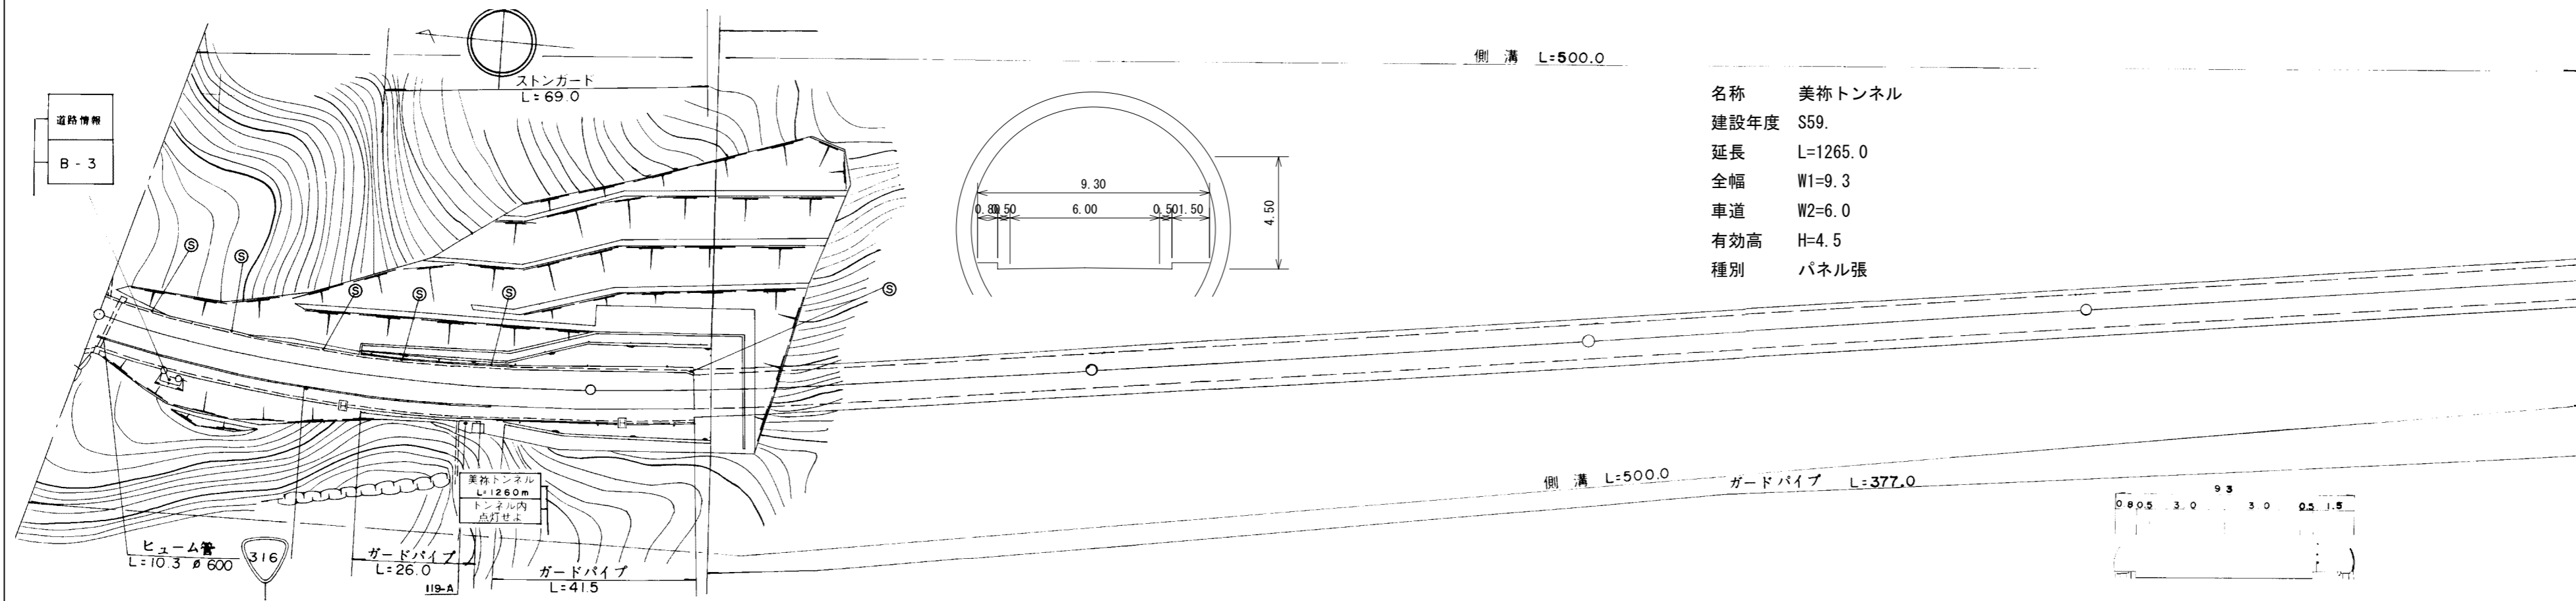

名称 美祢トンネル
 建設年度 S59.
 延長 L=1265.0
 全幅 W1=9.3
 車道 W2=6.0
 有効高 H=4.5
 種別 パネル張

道路台帳修正履歴

カルテ番号	修正内容	調整年月日	業者名
	転記	2009. 3. 20	宇部セン
2009-10-018	トンネル諸元変更	2010. 3. 31	宇部セン

区間	番号	1	2	3	4	5	6	7	8
区間	番号								
点間	距離		85.0	15.0	14.0	7.0	79.0	100.0	100.0
全幅員内訳	全幅員	10.9	10.9	11.1	11.1	9.3	9.3	9.3	9.3
	車道	6.0	6.0	6.0	6.0	6.0	6.0	6.0	6.0
	歩道		0.0	0.8	0.8	0.8	0.8	0.8	0.8
	路肩	1.6	1.6	1.0	1.0	1.5	1.5	1.5	1.5
	中央分離帯	0.5	0.5	0.5	0.5	0.5	0.5	0.5	0.5
側溝	左側	(0.6)	(0.6)	(0.6)	(0.6)	(0.6)	(0.6)	(0.6)	(0.6)
	右側	(0.6)	(0.6)	(0.6)	(0.6)	(0.6)	(0.6)	(0.6)	(0.6)
その他									
主要	工作物					T6019	T6019	T6019	T6019
路面	種別	AS	AS/Co						Co
舗装	区間番号	1 100.0	2 14.0	3 7.0	4 79.0	5 100.0	6 100.0	7 100.0	

路線名	一般国道 316号
図面名	131610034-00
作成年月日	2010年3月31日
縮尺	1/1000
図面番号	34-00
事務所名	美祢土木事務所