


① 現道 2 現道(分離) 3 旧道 4 新道 5 専用自歩道

平面図 縮尺千分の一

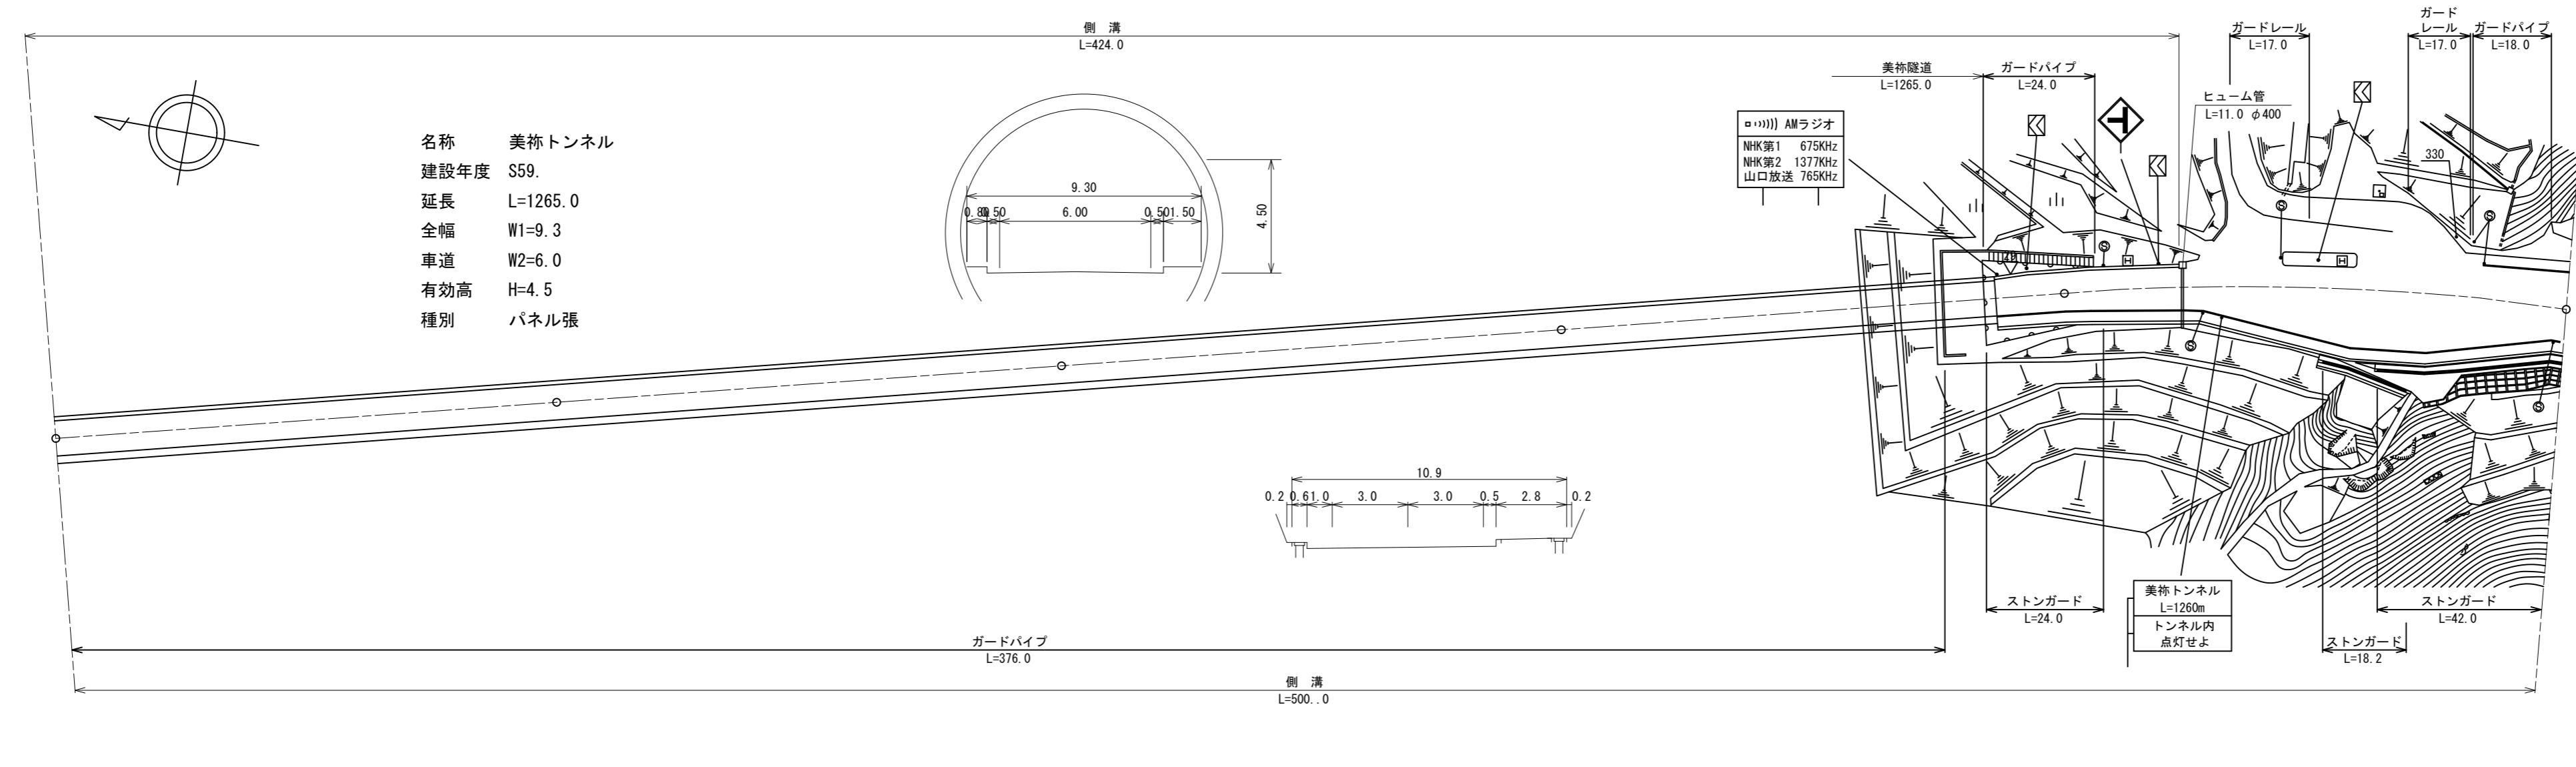

道路台帳修正履歴

カルテ番号	修正内容	調整年月日	業者名
	転記	2009. 3. 20	宇部セン
2009-10-020	トンネル諸元変更	2010. 3. 31	宇部セン
2014-10-004	法面	2015. 3. 31	富士総合

区間番号	100.0 200.0 300.0 400.0 500.0																						
	1	2	3	4	5	6	7	8	9	10	11	12	13	14	15	16	17	18	19	20	21	22	23
点間距離	100.0	100.0	100.0	100.0	86.0	7.0	7.0	5.0	19.0	4.0	5.0	5.0	5.0	5.0	5.0	5.0	7.5	7.5	5.0	5.0	5.0	5.0	5.0
全幅員	9.3	9.3	9.3	9.3	9.3	11.1	11.1	11.4	11.9	11.6	12.8	14.0	15.2	16.4	17.6	18.8	19.3	19.8	19.1	18.4	20.6	19.9	19.4
全幅員内訳	車道	6.0	6.0	6.0	6.0	6.0	6.0	6.5	7.0	7.3	8.5	9.7	10.9	12.1	13.3	14.5	15.0	15.5	14.8	14.1	16.4	15.7	15.2
	歩道	0.8	0.8	0.8	0.8	0.8	0.8	0.8	0.8	0.8	0.8	0.8	0.8	0.8	0.8	0.8	0.8	0.8	0.8	0.8	0.8	0.8	0.8
	左側	1.5	1.5	1.5	1.5	1.5	1.5	1.5	1.5	1.5	1.5	1.5	1.5	1.5	1.5	1.5	1.5	1.5	1.5	1.5	1.5	1.5	1.5
	右側	0.5	0.5	0.5	0.5	0.5	0.5	0.5	0.5	0.5	0.5	0.5	0.5	0.5	0.5	0.5	0.5	0.5	0.5	0.5	0.5	0.5	0.5
	中央分離帯	0.5	0.5	0.5	0.5	0.5	0.5	0.5	0.5	0.5	0.5	0.5	0.5	0.5	0.5	0.5	0.5	0.5	0.5	0.5	0.5	0.5	0.5
側溝	左側	(0.6)	(0.6)	(0.6)	(0.6)	(0.6)	(0.6)	(0.6)	(0.6)	(0.6)	(0.6)	(0.6)	(0.6)	(0.6)	(0.6)	(0.6)	(0.6)	(0.6)	(0.6)	(0.6)	(0.6)	(0.6)	(0.6)
	右側	(0.6)	(0.6)	(0.6)	(0.6)	(0.6)	(0.6)	(0.6)	(0.6)	(0.6)	(0.6)	(0.6)	(0.6)	(0.6)	(0.6)	(0.6)	(0.6)	(0.6)	(0.6)	(0.6)	(0.6)	(0.6)	(0.6)
主要工物	T6019	T6019	T6019	T6019	T6019																		
路面種別	Co	Co	Co	Co	Co/AS	AS																	
舗装区間番号	1 100.0	2 100.0	3 100.0	4 86.0	5 7.0	6 7.0																	

路線名	一般国道 316号
図面名	131610036-00
作成年月日	2015年3月31日
縮尺	1/1000
図面番号	36-00
事務所名	宇部土木建築事務所 (美祢支所)