


① 現道 2 現道(分離) 3 旧道 4 新道 5 専用自歩道

平面図 縮尺千分の一

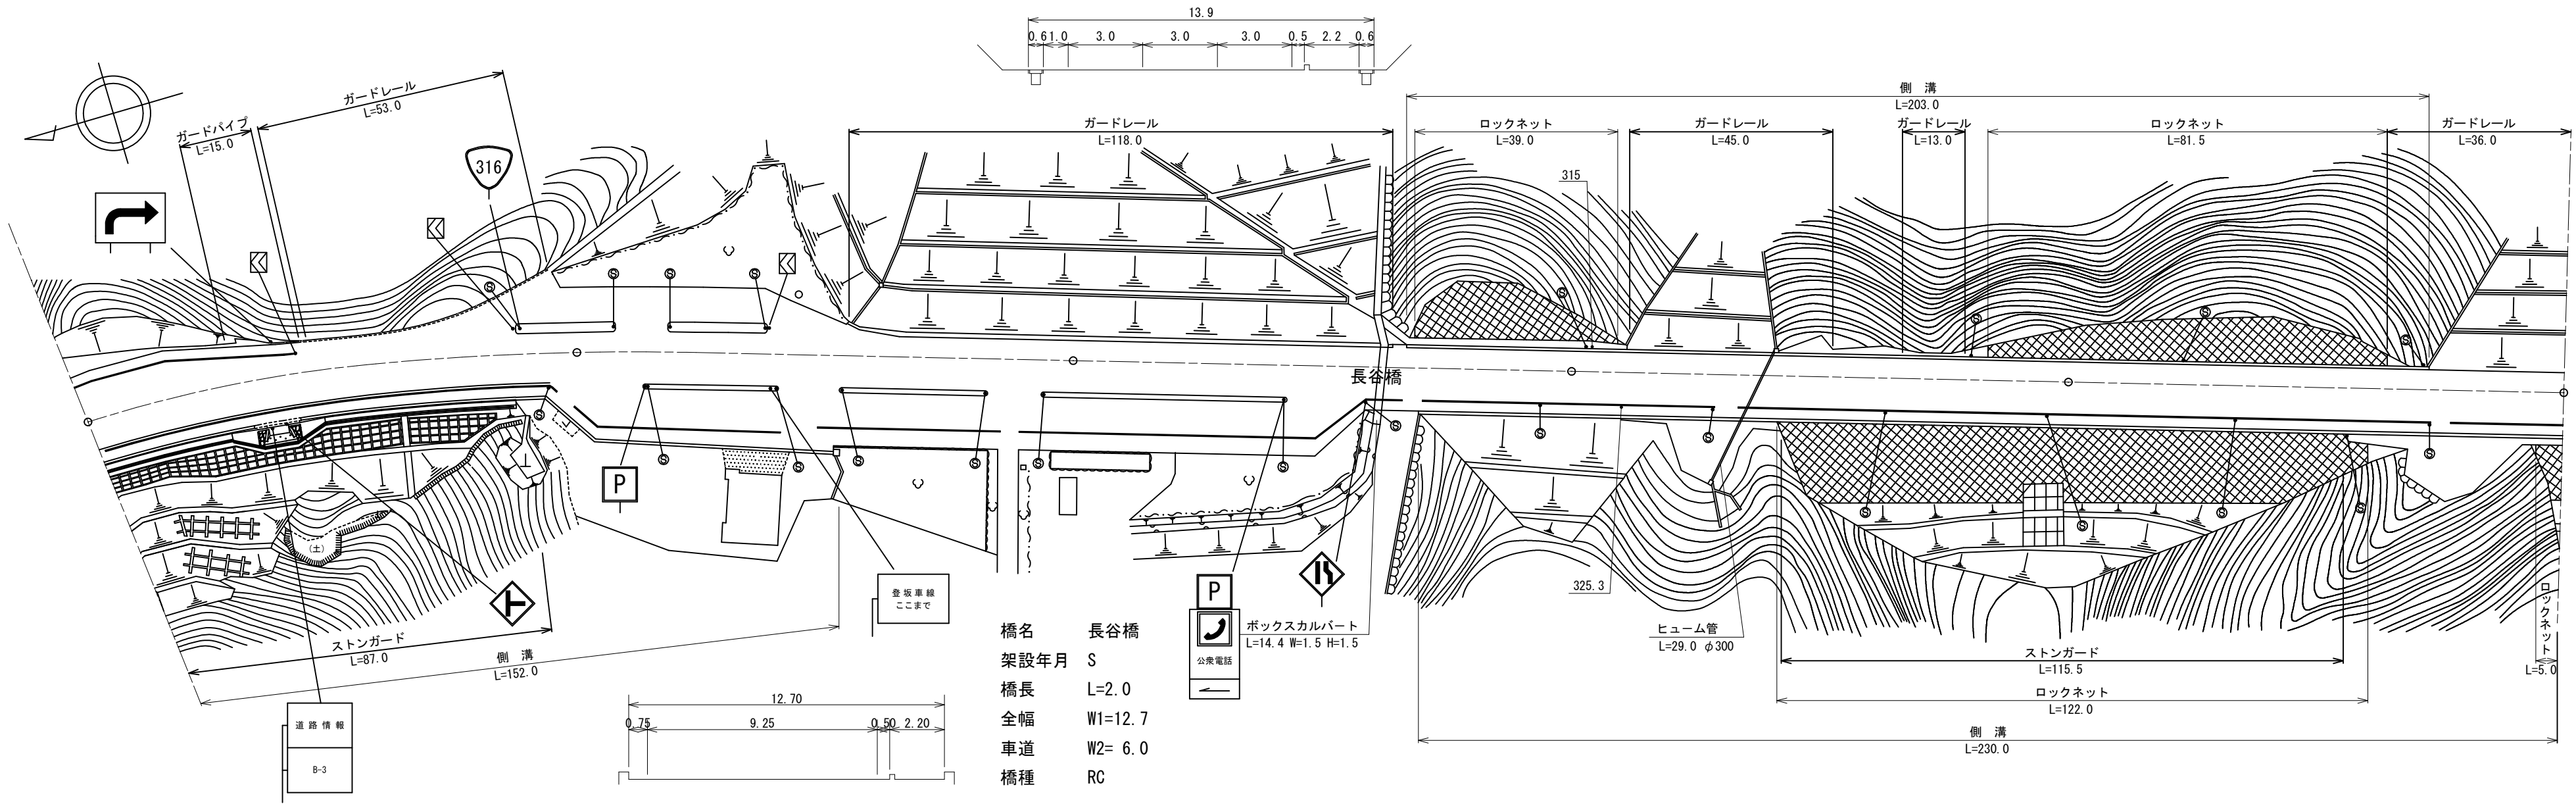

橋名 長谷橋
 架設年月 S
 橋長 L=2.0
 全幅 W1=12.7
 車道 W2= 6.0
 橋種 RC

道路台帳修正履歴

カルテ番号	修正内容	調整年月日	業者名
	転記	2009. 3. 20	宇部セン
2014-10-005	法面	2015. 3. 31	富士総合
2017-10-010	橋梁諸元追加	2018. 3. 31	宇部セン

区間番号	距離																							
	1	2	3	4	5	6	7	8	9	10	11	12	13	14	15	16	18	19	20	21	22	23		
点間距離	3.0	15.0	5.0	5.0	5.0	5.0	5.0	26.0	25.0	6.0	4.0	48.0	48.0	48.0	10.0	2.0	4.1	3.0	30.0	100.0	70.0	30.0		
全幅員	全幅員	18.7	19.0	19.0	18.3	17.6	16.9	16.2	15.5	13.3	13.3	18.1	21.3	22.2	22.2	22.7	12.7	13.3	13.9	13.9	13.3	13.3		
	車道	12.2	12.5	12.5	11.8	11.1	10.4	9.7	9.0	9.25	9.25	9.25	9.25	9.25	9.25	9.25	9.25	9.25	9.25	9.25	9.25	9.25		
	歩道	2.2	2.2	2.2	2.2	2.2	2.2	2.2	2.2	2.2	2.2	2.2	2.2	2.2	2.2	2.2	2.2	2.2	2.2	2.2	2.2	2.2		
	左側	2.8	2.8	2.8	2.8	2.8	2.8	2.8	2.8	2.8	2.8	2.8	2.8	2.8	2.8	2.8	2.8	2.8	2.8	2.8	2.8	2.8		
	右側	2.8	2.8	2.8	2.8	2.8	2.8	2.8	2.8	2.8	2.8	2.8	2.8	2.8	2.8	2.8	2.8	2.8	2.8	2.8	2.8	2.8		
路内	左側	1.0	1.0	1.0	1.0	1.0	1.0	1.0	1.0	0.75	0.75	0.75	0.75	0.75	0.75	0.75	0.75	0.75	0.75	0.75	0.75	0.75		
	右側	0.5	0.5	0.5	0.5	0.5	0.5	0.5	0.5	0.5	0.5	0.5	0.5	0.5	0.5	0.5	0.5	0.5	0.5	0.5	0.5	0.5		
	左側	0.5	0.5	0.5	0.5	0.5	0.5	0.5	0.5	0.5	0.5	0.5	0.5	0.5	0.5	0.5	0.5	0.5	0.5	0.5	0.5	0.5		
	右側	0.5	0.5	0.5	0.5	0.5	0.5	0.5	0.5	0.5	0.5	0.5	0.5	0.5	0.5	0.5	0.5	0.5	0.5	0.5	0.5	0.5		
側溝	左側																							
	右側	(0.6)	(0.6)	(0.6)	(0.6)	(0.6)	(0.6)	(0.6)	(0.6)	(0.6)	(0.6)	(0.6)	(0.6)	(0.6)	(0.6)	(0.6)	(0.6)	(0.6)	(0.6)	(0.6)	(0.6)	(0.6)		
主要	工作物	AS																						
路面	種別	AS																						
舗装	区間番号	1	2	3	4	5	6	7																
		100.0	100.0	60.9	2.0	37.1	100.0	100.0																

路線名	一般国道 316号
図面名	131610037-00
作成年月日	2018年3月31日
縮尺	1/1000
図面番号	37-00
事務所名	宇部土木建築事務所 (美祿支所)