


平面図
縮尺千分の一

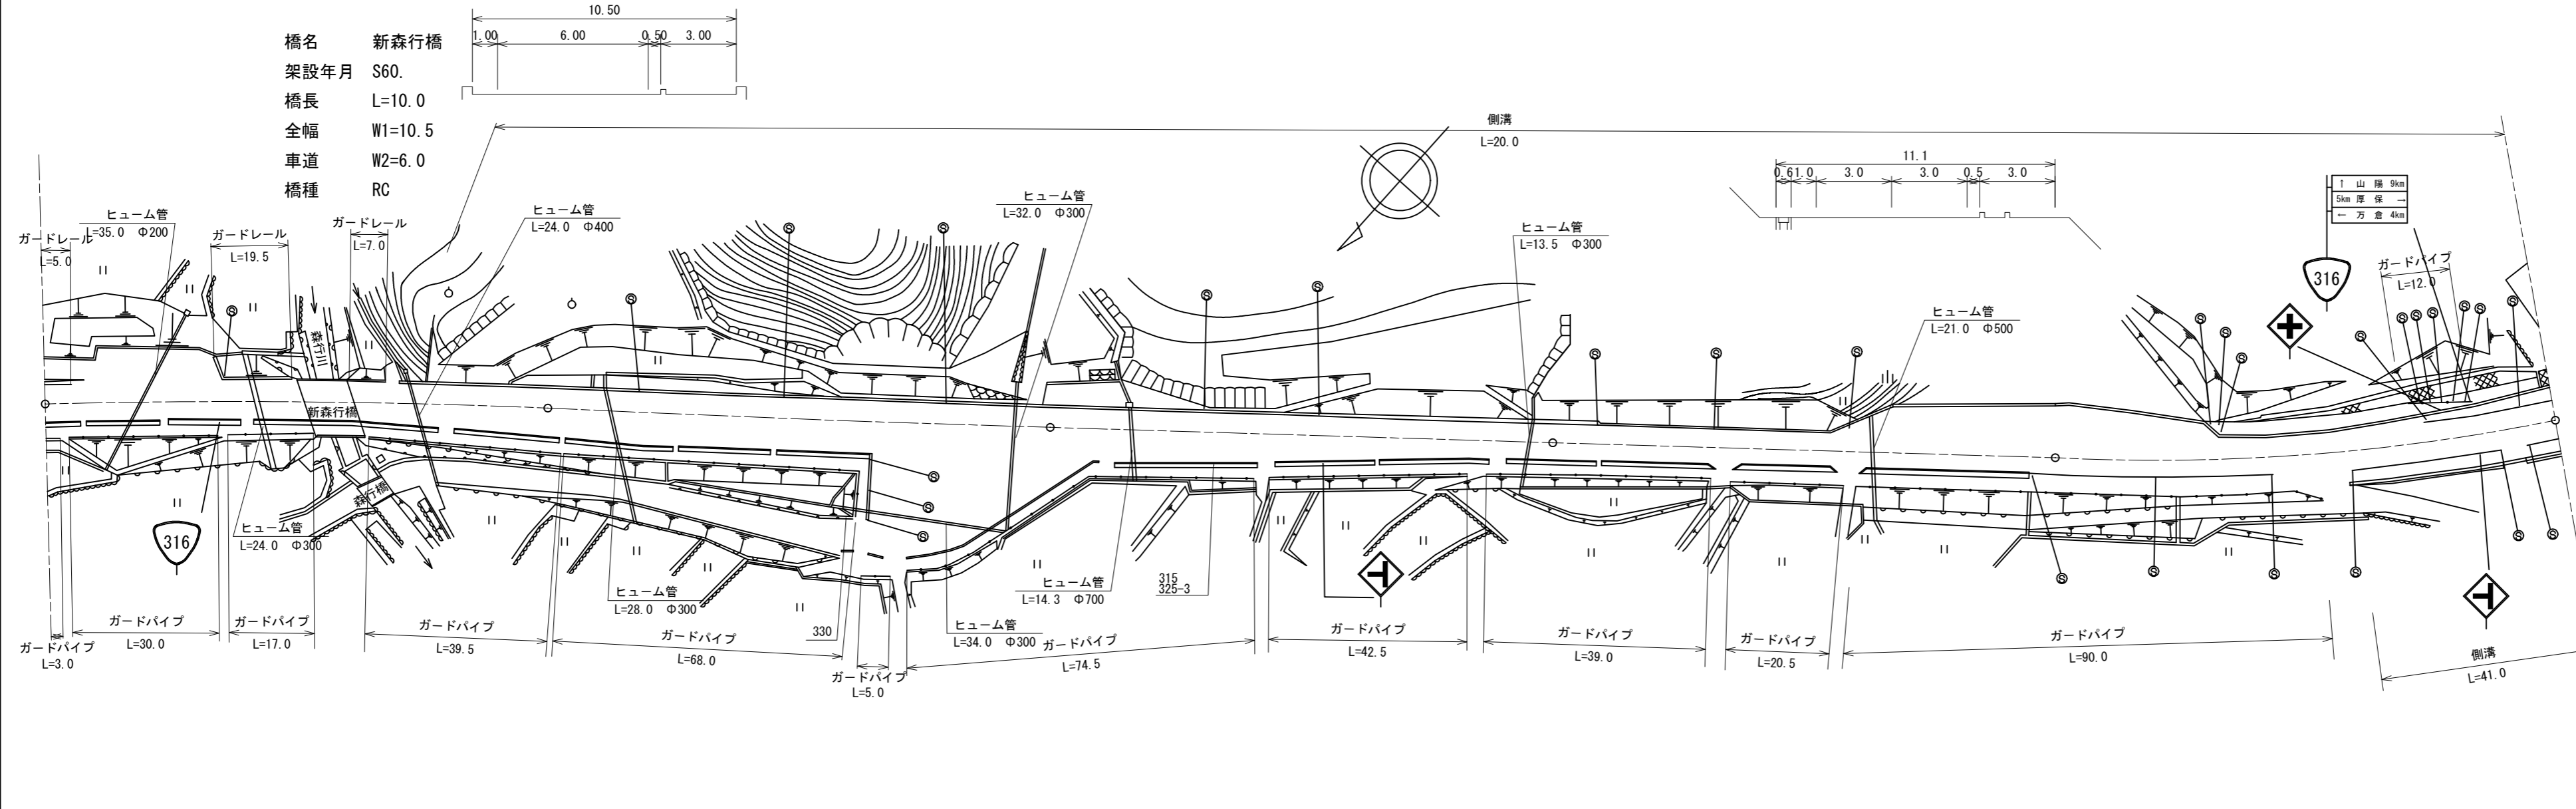

道路台帳修正履歴

カルテ番号	修正内容	調整年月日	業者名
	転記	2009. 3. 20	宇部セン
2009-10-023	橋梁諸元変更	2010. 3. 31	宇部セン
2012-10-030	フトン籠	2013. 3. 31	宇部セン

区間	番号	100.0																																		200.0																																		300.0																																		400.0																																		500.0																																	
		1	2	3	4	5	6	7	8	9	10	11	12	13	14	15	16	17	18	19	20	21	22	23	24	25	26	27	28	29	30	31	32	33	34	35	
点間	距離		51.0	10.0	9.0	10.0	10.0	10.0	10.0	10.0	80.0	23.0	10.0	10.0	10.0	10.0	10.0	11.0	16.0	9.0		46.0	13.0	4.5	22.5	5.0	3.0	12.0	5.0	5.5	3.5	4.0	18.0	8.0	10.5	5.5	2.0	
全幅員	全幅員	10.5	10.5	10.5	11.0	12.1	12.6	13.1	13.6	14.1	14.1	13.6	13.1	12.6	12.1	11.6	11.1	10.94	10.85	10.6	10.6	10.6	14.35	14.35	16.65	17.25	16.75	15.25	14.05	14.05	13.65	11.15	10.95	10.85	10.5	11.0	12.1	13.7	
	車道	6.0	6.0	6.0	6.5	7.0	7.5	8.0	8.5	9.0	9.0	8.5	8.0	7.5	7.0	6.5	6.0	6.0	6.0	6.0	6.0	6.0	6.0	6.0	6.0	6.0	6.0	6.0	6.0	6.0	6.0	6.0	6.0	6.0	6.0	6.0	6.0	6.0	6.0	6.0	
全幅員内訳	歩道	
	左側	
路肩	左側	
	右側	
中央	左側	
	右側	
側溝	左側	
	右側	
その他	
主要	工作物		10026	
路面	種別	AS																																							AS	
舗装	区間	1	2	3					4	
番号		51.0	10.0	39.0					100.0	

路線名	一般国道 316号
図面名	131610042-00
作成年月日	2013年3月31日
縮尺	1/1000
図面番号	42-00
事務所名	宇部土木建築事務所 (美祿支所)