


① 現道 2 現道(分離) 3 旧道 4 新道 5 専用自歩道

平面図 縮尺千分の一

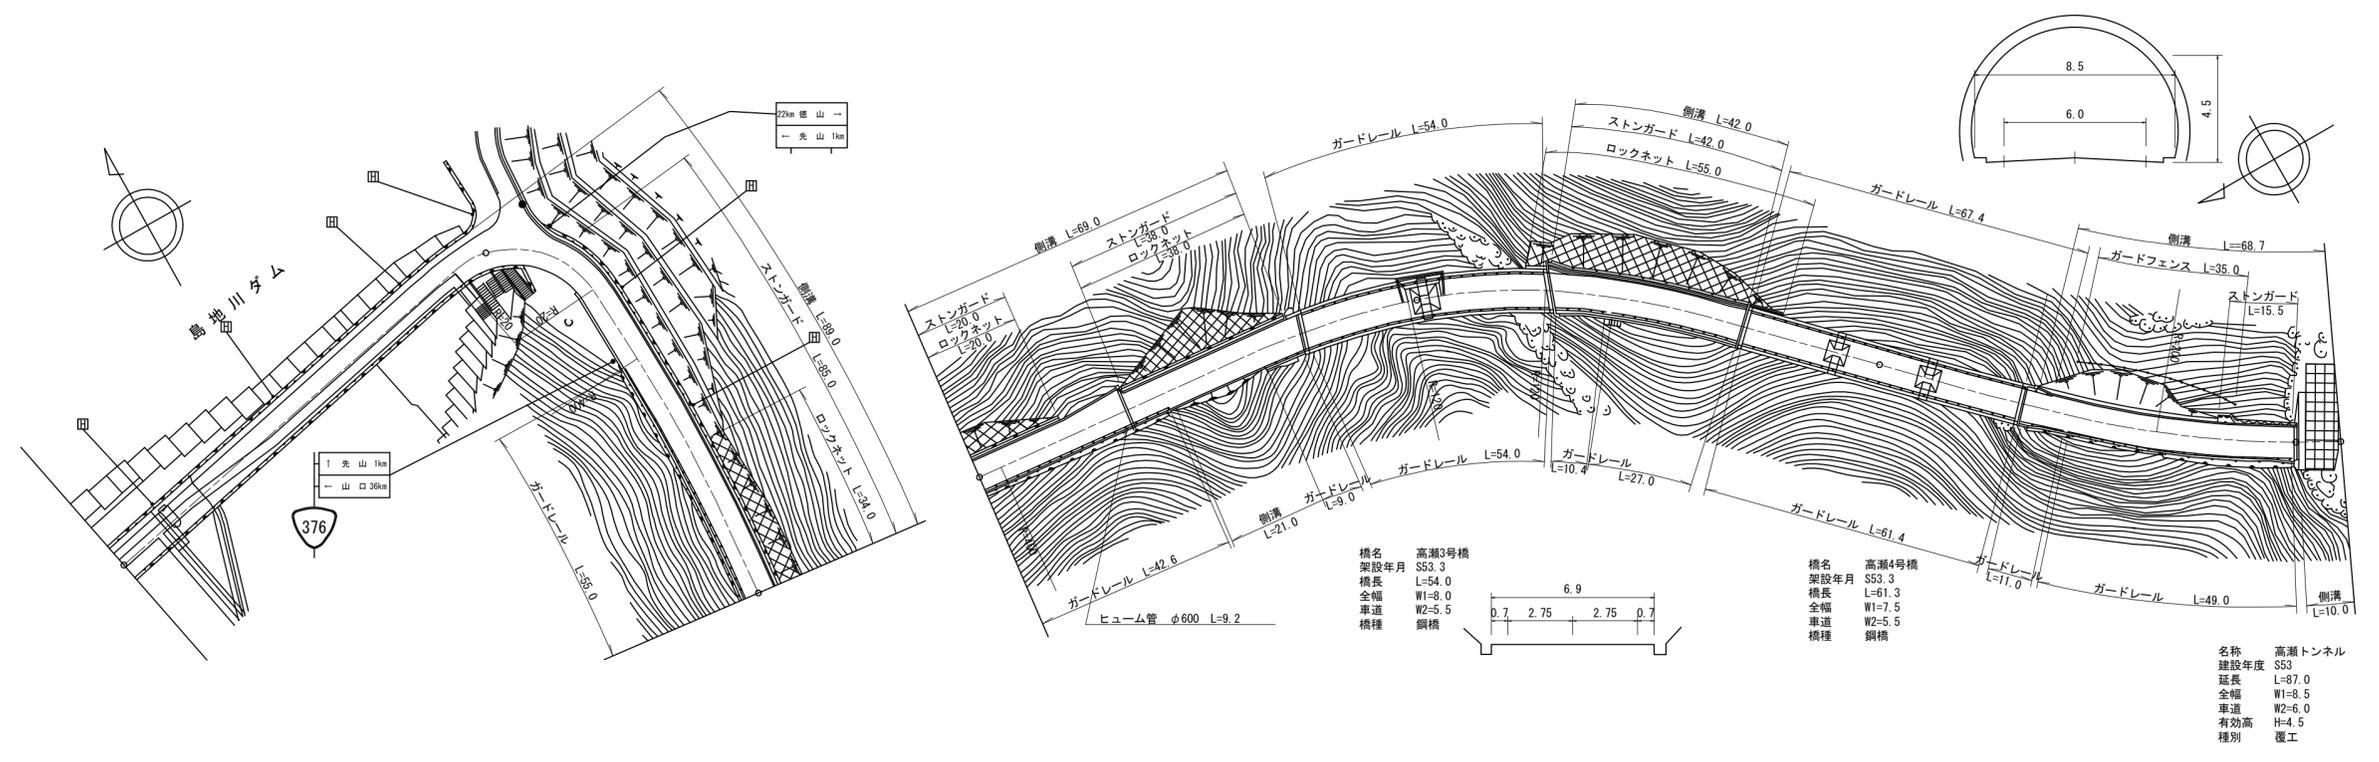

道路台帳修正履歴

カルテ番号	修正内容	調整年月日	業者名
	転記	1999.03.31	ヤマコン
2009-05-122	橋梁諸元変更 トンネル 諸元変更	2010.03.25	ヤマコン
2010-05-182	ラスベク変換	2011.03.25	ヤマコン

区間	番号	距離																		
		1	2	3	4	5	6	7	8	9	10	11	12	13	14	15	16	17	18	
全幅員		8.6	8.6	8.6	6.9	8.8	6.9	6.85	6.85	6.9	6.9	6.9	8.0	8.0	7.5	7.5	7.5	6.5	8.5	
全幅員内訳	車道	5.5	5.5	5.5	5.5	5.5	5.5	5.5	5.5	5.5	5.5	5.5	5.5	5.5	5.5	5.5	5.5	5.5	6.0	
	歩道	1.7	1.7	0.0														0.0	0.0	
	左側		0.7	2.4		1.65				0.7	0.7	0.7	1.25	1.25	1.0	1.0	1.0	0.5	0.5	
	右側	0.7	0.7	0.7		0.7		0.65	0.65			1.25	1.25	1.25	1.0	1.0	1.0	0.5	0.5	
側溝	左側		0.0	0.55			0.55	0.55			0.55	0.55		0.5	0.0		0.0	0.55	0.55	
側溝	右側					0.55												(0.55)	(0.55)	
主要	工作物											05089	05089		05090	05090			11254	
路面	種別	AS																	AS/Co	Co
舗装	区間番号	1	2	3	4	5	6	7	8	9	10									
	距離	100.0	100.0	74.0	26.0	28.0	42.0	30.0	31.3	58.7	10.0									

路線名	一般国道 376号
図面名	137605023-00
作成年月日	2011年3月25日
縮尺	1/1000 図面番号 22-00
事務所名	周南土木建築事務所