


平面図
縮尺千分の一

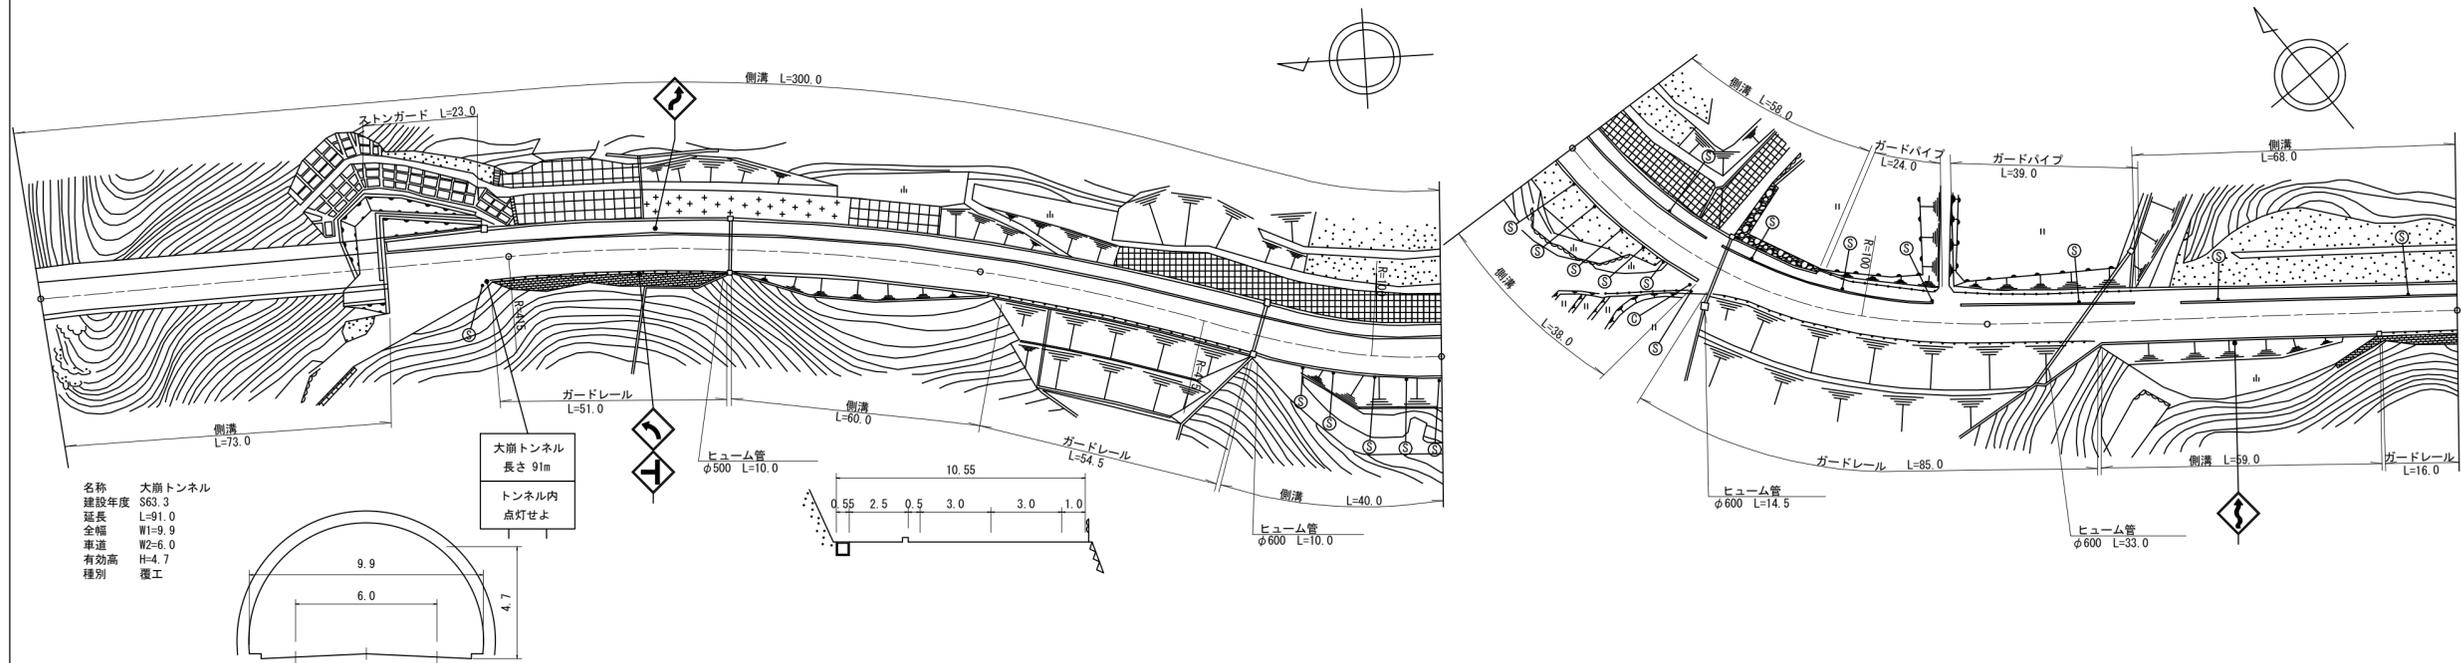

名称 大前トンネル
建設年度 S63.3
延長 L=91.0
全幅 W1=9.9
車道 W2=6.0
有効高 H=4.7
種別 覆工

大前トンネル
長さ 91m
トンネル内
点灯せよ

道路台帳修正履歴

カルテ番号	修正内容	調整年月日	業者名
	転記	2008.01.31	ヤマコン
2009-05-124	トンネル諸元変更	2010.03.25	ヤマコン
2010-05-182	ラスベク変換	2011.03.25	ヤマコン

区間	番号	1	2	3	4	5	6	7	8	9	10	11	12	13	14	15	16	17	18	19	20
点間	距離		73.0	22.0	5.0	47.0	53.0	7.0	53.0	23.0	17.0	38.0	10.0	10.0	42.0	24.0	8.0	5.0	5.0	41.0	17.0
全幅員内訳	全幅員	9.9	9.9	11.55	10.55	10.55	11.1	11.1	10.95	11.4	11.6	11.6	11.6	10.55	10.0	10.0	10.6	11.1	11.1	11.1	11.1
	車道	6.0	6.0	6.0	6.0	6.0	6.0	6.0	6.0	6.0	6.0	6.0	6.0	6.0	6.0	6.0	6.0	6.0	6.0	6.0	6.0
	歩道	1.5	1.5	3.05	3.05	3.05	3.05	3.05	3.05	3.05	3.05	3.05	3.05	3.05	2.5	2.5	2.5	3.05	3.05	3.05	3.05
	路肩	0.5	0.5	0.5	0.5	0.5	0.5	0.5	0.5	0.5	0.5	0.5	0.5	0.5	1.0	1.0	1.0	1.55	1.55	1.55	1.55
	中央分離帯	1.9	1.9	2.0	1.0	1.0	1.55	1.55	1.0	1.3	2.05	2.05	2.05	1.5	1.0	1.0	1.55	1.55	1.55	1.55	1.55
側溝	左側	(0.65)	(0.65)	(0.55)	(0.55)	(0.55)	(0.55)	(0.55)	(0.55)	(0.55)	(0.55)	(0.55)	(0.55)	(0.55)	(0.55)	(0.55)	(0.55)	(0.55)	(0.55)	(0.55)	(0.55)
その他	右側	(0.6)	(0.6)	(0.55)	(0.55)	(0.55)	(0.55)	(0.55)	(0.55)	(0.55)	(0.55)	(0.55)	(0.55)	(0.55)	(0.55)	(0.55)	(0.55)	(0.55)	(0.55)	(0.55)	(0.55)
主要	工作物	T8010																			
路面	種別	Co/AS																			
舗装	区間番号	1	2	3	4	5	6														
		73.0	27.0	100.0	100.0	100.0	100.0														

路線名	一般国道 376号
図面名	137605025-00
作成年月日	2011年3月25日
縮尺	1/1000
図面番号	24-00
事務所名	周南土木建築事務所