


平面図 縮尺千分の一

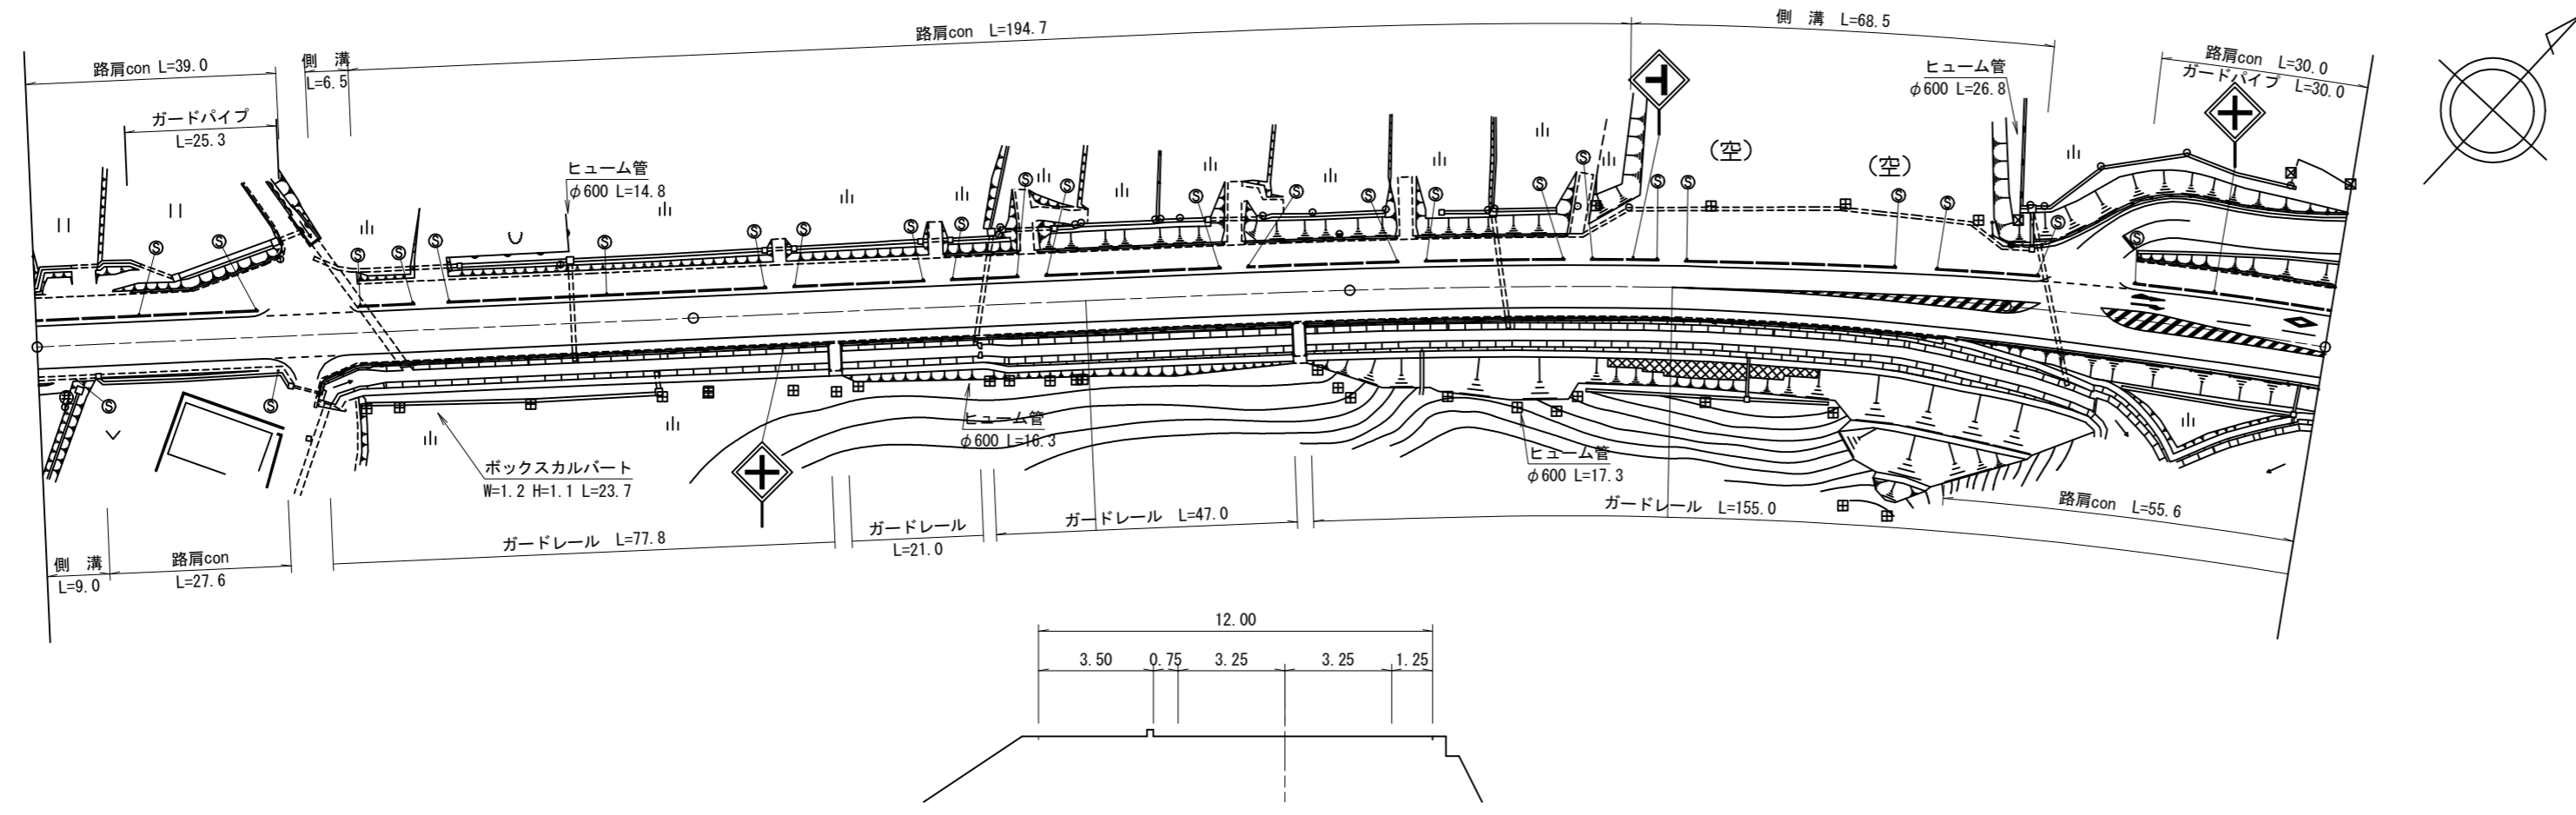

区間	番号	1	2	3	4	5	6	7	100.0	8	200.0	9	10	11	12	13	14	15	16	17	18	19	20	349.0	400.0	500.0	
点間	距離	9.0	15.0	13.0	5.5	3.5	3.0	51.0	100.0	35.0	7.0	7.0	25.0	10.0	10.0	4.0	2.0	3.5	15.5	13.0	17.0						
全幅員		12.5	12.5	12.0	16.3	18.55	15.65	12.0	12.0	12.0	16.0	16.5	13.4	18.1	17.8	17.6	14.55	14.55	14.75	14.75	14.75	15.0	15.0	15.0			
全幅員内訳	車道	6.5	6.5	6.5	6.5	6.5	6.5	6.5	6.5	6.5	6.5	6.5	6.5	7.1	7.6	8.0	8.3	8.5	8.5	9.25	9.5	9.5	9.5				
	歩道	3.5	3.5	3.5	7.8	7.4	6.2	3.5	3.5	3.5	7.5	8.0	4.9	9.0	8.2	7.6	4.25	4.25	4.25	3.5	3.5	3.5	3.5				
	左側	0.75	0.75	0.75	0.75	0.75	0.75	0.75	0.75	0.75	0.75	0.75	0.75	0.75	0.75	0.75	0.75	0.75	0.75	0.75	0.75	0.75	0.75				
	右側	1.75	1.75	1.25	1.25	3.4	2.2	1.25	1.25	1.25	1.25	1.25	1.25	1.25	1.25	1.25	1.25	1.25	1.25	1.25	1.25	1.25	1.25	1.25			
	中央																										
側溝	左側				0.5	0.5	0.5																				
側溝	右側	0.5	0.5																								
その他																											
主要	工作物																										
路面	種別	AS																									
舗装	区間番号		1					2																			

道路台帳修正履歴

カルテ番号	修正内容	調整年月日	業者名
2012-05-004	バイパス	2012.08.31	ヤマコン

路線名	一般国道 376号
図面名	137605049-00
作成年月日	2012年8月31日
縮尺	1/1000 図面番号 43-00
事務所名	周南土木建築事務所