


|    |       |     |       |      |     |          |    |     |    |        |      |   |                                 |
|----|-------|-----|-------|------|-----|----------|----|-----|----|--------|------|---|---------------------------------|
| 標題 | 路線コード | 376 | 図面コード | 21-0 | 路線名 | 一般国道376号 | 県名 | 山口県 | 地名 | 山口市徳地堀 | 図面番号 | 1 | ① 現道 2 現道(分離) 3 旧道 4 新道 5 専用自歩道 |
|----|-------|-----|-------|------|-----|----------|----|-----|----|--------|------|---|---------------------------------|

平面図  
縮尺千分の一

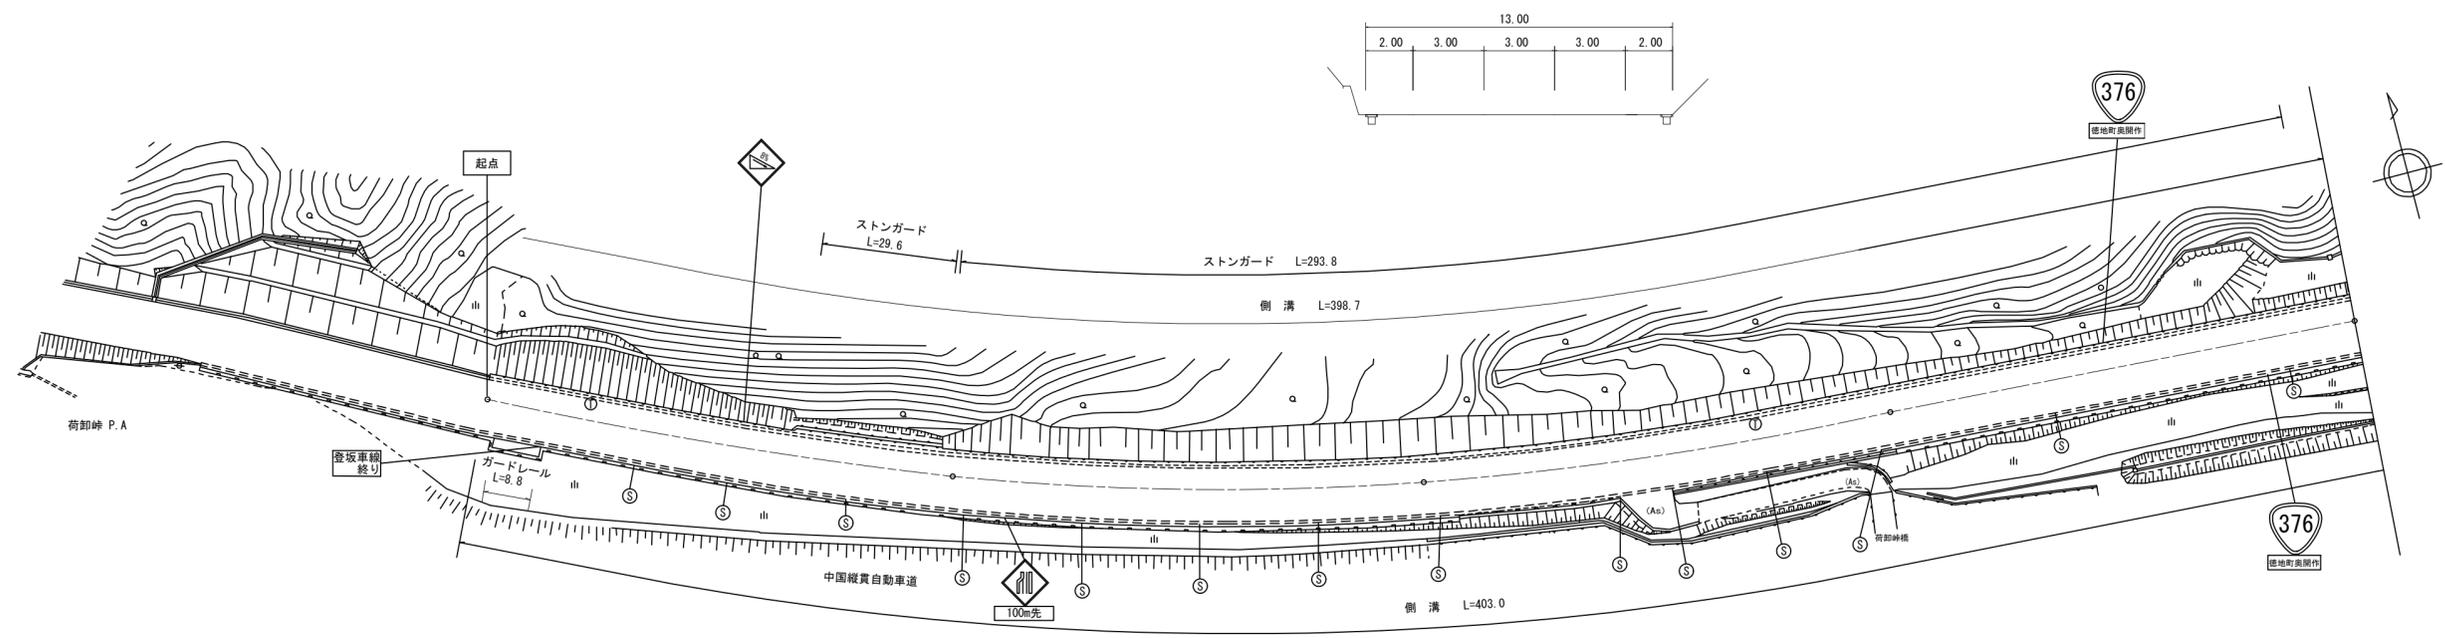

道路台帳修正履歴

| カルテ番号       | 修正内容  | 調整年月日       | 業者名  |
|-------------|-------|-------------|------|
|             | 転記    | 2005. 3. 31 | 三建調査 |
| 2014-08-035 | 平面図修正 | 2014. 5. 22 | 三建調査 |
|             |       |             |      |
|             |       |             |      |

|       |      |            |            |            |            |       |       |       |  |
|-------|------|------------|------------|------------|------------|-------|-------|-------|--|
| 区間    | 番号   | 1          | 2          | 3          | 4          | 5     | 6     | 7     |  |
| 点間    | 距離   | 100.0      | 100.0      | 7.0        | 33.0       | 12.0  | 48.0  | 100.0 |  |
| 全幅員内訳 | 全幅員  | 12.8       | 12.85      | 12.9       | 12.5       | 13.0  | 12.9  | 12.9  |  |
|       | 車道   | 9.0        | 9.0        | 9.0        | 9.0        | 9.0   | 9.0   | 9.0   |  |
|       | 左側歩道 |            |            |            |            |       |       |       |  |
|       | 右側歩道 |            |            |            |            |       |       |       |  |
|       | 路肩   | 2.0        | 2.0        | 2.0        | 2.0        | 2.0   | 2.0   | 2.0   |  |
| 側溝    | 左側   | (0.5)      | (0.5)      | (0.5)      | (0.5)      | (0.5) | (0.5) | (0.5) |  |
|       | 右側   | (0.5)      | (0.5)      | (0.5)      | (0.5)      | (0.5) | (0.5) | (0.5) |  |
| その他   |      |            |            |            |            |       |       |       |  |
| 主要路面  | 種別   | AS         |            |            |            |       |       | AS    |  |
| 舗装区間  | 番号   | 1<br>100.0 | 2<br>100.0 | 3<br>100.0 | 4<br>100.0 |       |       |       |  |

|       |                  |
|-------|------------------|
| 路線名   | 一般国道 376号        |
| 図面名   | 137607021-00     |
| 作成年月日 | 2014年5月22日       |
| 縮尺    | 1/1000           |
| 図面番号  | 021-00           |
| 事務所名  | 防府土木建築事務所 (阿東分室) |