


標題	路線コード	376	図面コード	23-0	路線名	一般国道376号	県名	山口県	地名	山口市徳地堀	図面番号	3	① 現道 2 現道(分離) 3 旧道 4 新道 5 専用自歩道
----	-------	-----	-------	------	-----	----------	----	-----	----	--------	------	---	---------------------------------

平面図
縮尺千分の一

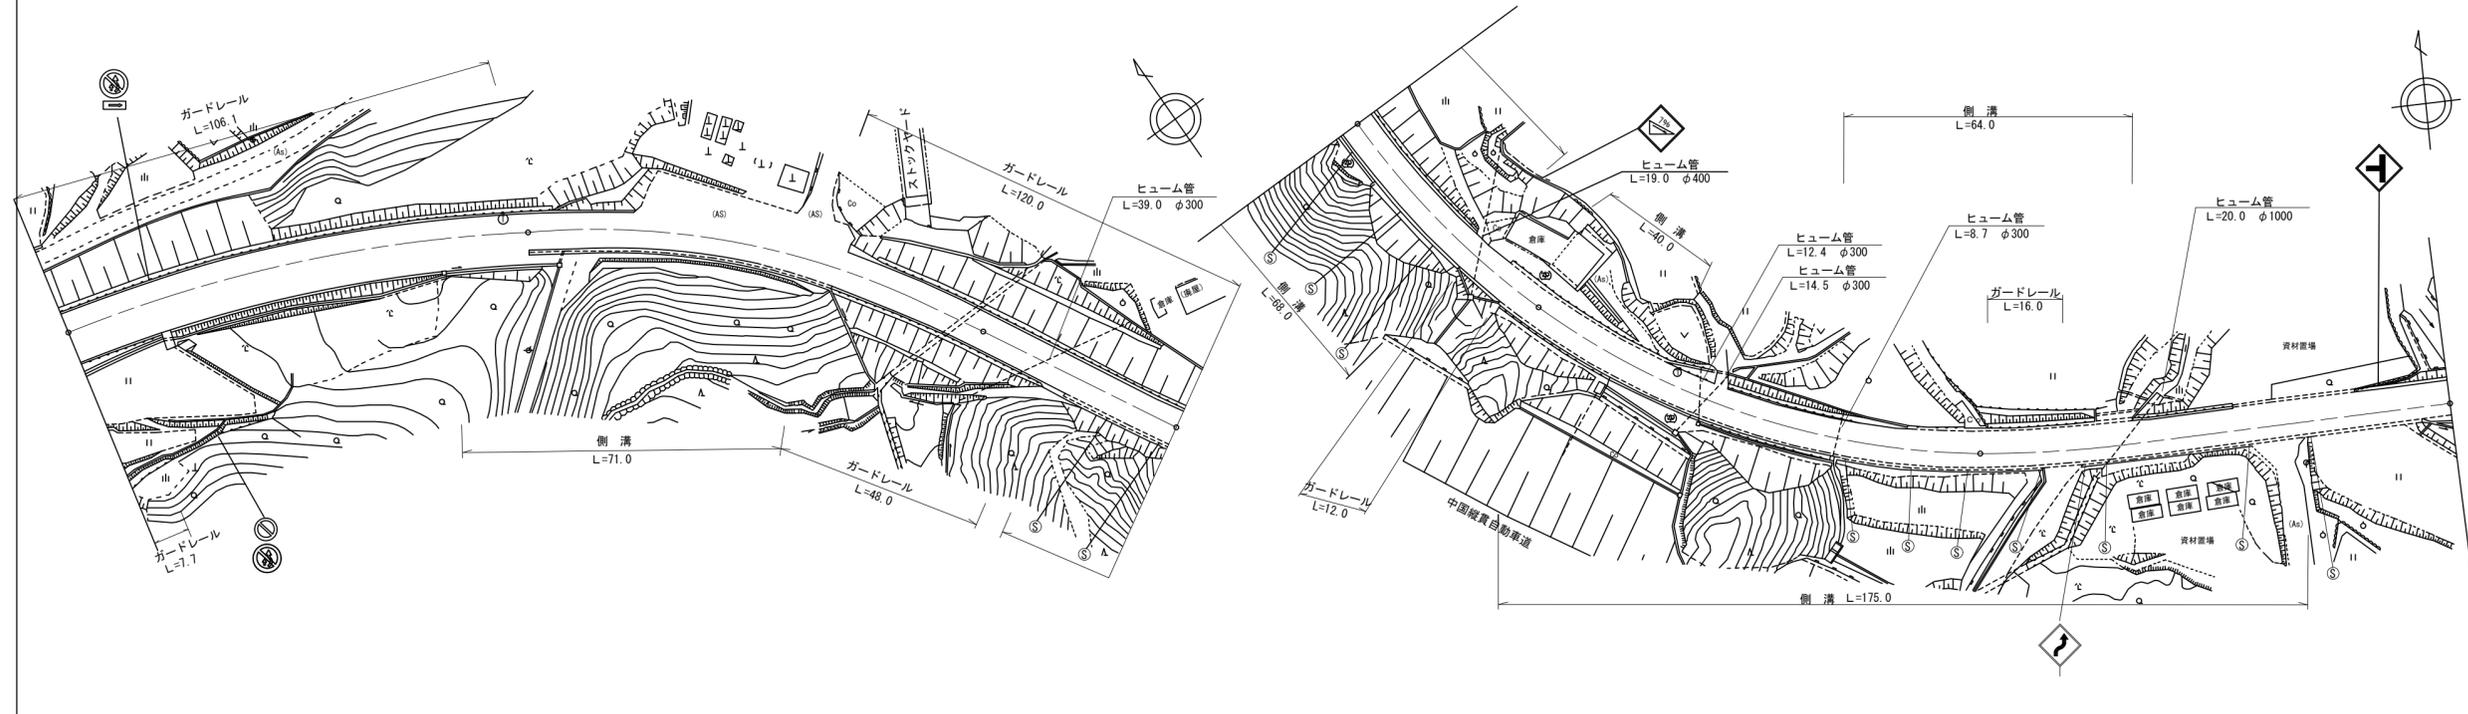

道路台帳修正履歴

カルテ番号	修正内容	調整年月日	業者名
	転記	2005. 3. 31	三建調査
2014-08-037	平面図修正	2014. 5. 22	三建調査
2015-08-008	平面図修正	2016. 3. 31	三建調査
2016-08-005	平面図修正	2017. 3. 31	三建調査

区間	番号	100.0		200.0		300.0		400.0		500.0														
点間	距離		92.0	8.0	6.0		57.0	8.0	20.0	17.0		68.0	5.0	4.0	6.0		30.0	35.0	35.0	29.0	39.0	32.0		
全幅員内訳	全幅員	10.9	7.7	7.87	8.0	9.5	8.8	7.88	7.52	7.35	7.9	7.95	7.9	6.0	6.0	6.0	8.45	7.9	8.45	8.45	8.45	7.9	8.0	
	車道	9.0	6.0	6.0	6.0	6.0	6.0	6.0	6.0	6.0	6.0	6.0	6.0	6.0	6.0	6.0	6.0	6.0	6.0	6.0	6.0	6.0	6.0	
	左側歩道																							
	右側歩道																							
	路肩	1.0	0.5	0.5	1.5	2.0	1.5	1.5	1.02	0.5	0.85	1.4	1.4	0.85	0.85	1.4	1.05	1.4	1.4	1.4	1.05	1.4	1.0	
中央分離帯	0.9	1.2	1.37	1.5	1.3	1.3	1.3	1.02	0.5	1.4	1.4	1.4	1.4	1.4	1.4	1.4	1.4	1.4	1.4	1.4	1.4	1.4	1.0	
側溝	左側		0.9	0.7	0.7	0.7	0.7	0.7	0.7	0.7	0.7	0.7	0.7	0.7	0.7	0.7	0.7	0.7	0.7	0.7	0.7	0.7	0.7	
側溝	右側		0.0	0.0	0.0	0.0	0.0	0.0	0.0	0.0	0.0	0.0	0.0	0.0	0.0	0.0	0.0	0.0	0.0	0.0	0.0	0.0	0.0	
その他																								
主要工物																								
路面種別		AS																						AS
舗装区間	番号	1	2	3	4	5																		
		100.0	100.0	100.0	100.0	100.0																		

路線名	一般国道 376号
図面名	137607023-00
作成年月日	2017年3月31日
縮尺	1/1000
図面番号	023-00
事務所名	防府土木建築事務所 (阿東分室)