


平面図
縮尺千分の一

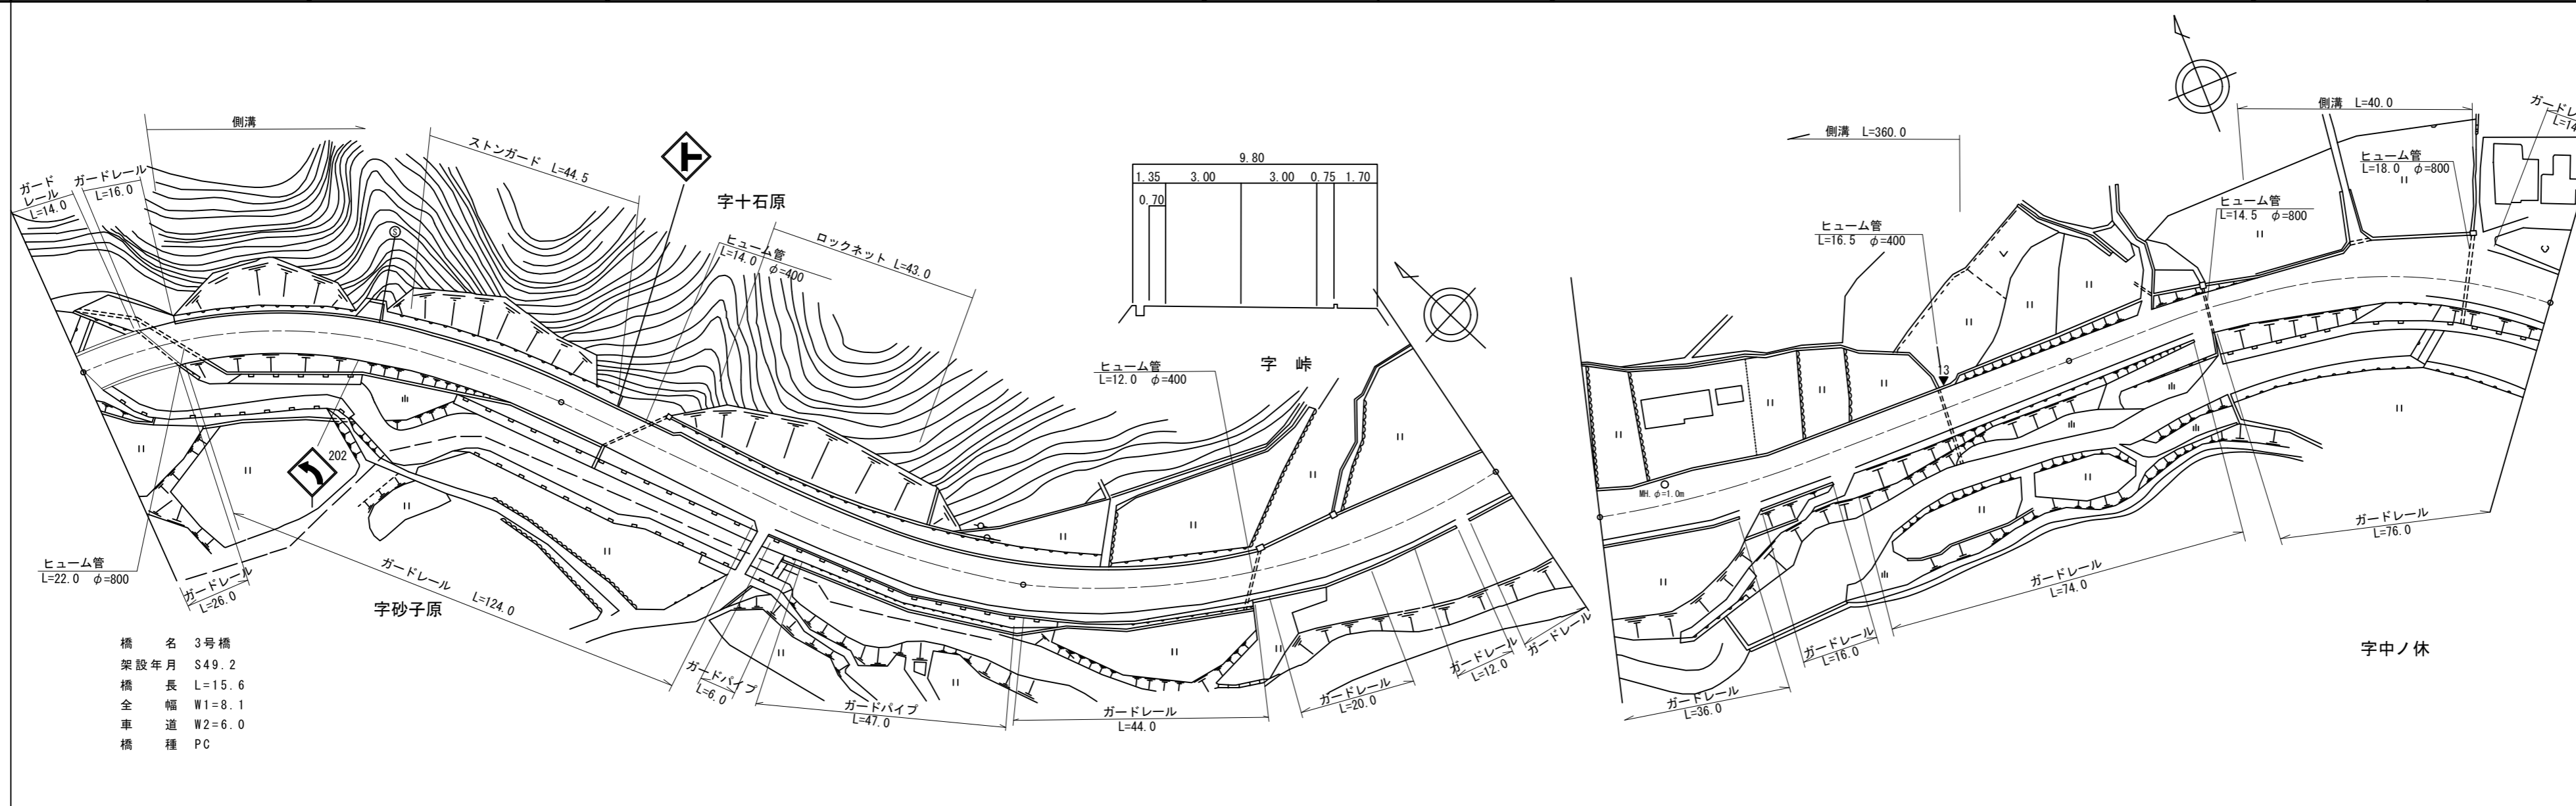

橋名 3号橋
架設年月 S49.2
橋長 L=15.6
全幅 W1=8.1
車道 W2=6.0
橋種 PC

道路台帳修正履歴			
カルテ番号	修正内容	調整年月日	業者名
	転記	1999.3.31	三建調査
2014-08-041	平面図修正	2014.5.22	三建調査
2021-08-002	ストーンガード・ロックネット設置	2021.5.26	三建調査

区間番号	100.0																																200.0																																300.0																																400.0																																500.0																															
	1	2	3	4	5	6	7	8	9	10	11	12	13	14	15	16	17	18	19	20	21	22	23	24	25	26	27	28	29	30	31	32	
点間距離	15.6	4.4		80.0	23.0	22.0	4.0		30.0	16.0	5.0	13.0	9.0	13.0	13.0	11.0	6.0	10.0	25.0	7.0	14.0	16.0		42.0	5.0	16.0	16.0		26.0	9.0	8.0	5.0	10.0	8.0	5.0	13.0	
全幅員	8.1	8.1	8.4	8.4	8.4	9.8		10.3	10.0	10.13	10.5	10.2	9.8	9.8	11.5	12.0	12.0	11.5	10.5	11.0	9.8		9.9	9.5	9.0	8.5	8.5	9.2	9.5	10.5	12.0	12.5	14.5	13.8	12.0	12.0	
全幅員内訳	車道	6.0	6.0	6.0	6.0	6.0	6.0	6.0	6.0	6.0	6.0	6.0	6.0	6.0	6.0	6.0	6.0	6.0	6.0	6.0	6.0	6.0		6.0	6.0	6.0	6.0	6.0	6.0	6.0	6.0	6.0	6.0	6.0	6.0	6.0	
	歩道	
	左側	
	右側	
	路肩	1.05	1.05	1.35	1.35	1.35	1.35	0.9	0.9	1.55	1.55	1.48	1.35	1.35	1.35	1.7	2.0	2.0	1.7	3.05	2.05	2.55	1.35		0.75	1.05	0.75	0.5	0.5	1.2	1.3	1.7	1.8	3.3	3.8	5.1	3.3	
中央分離帯						2.45	1.7	
側溝	左側		0.0		0.7	0.7	0.7	0.7	0.7	0.7	0.7	0.7	0.7	0.7	0.7	0.7	0.7	0.7	0.7	0.7	0.7	0.7		0.7	0.7	0.7	0.7	0.7	0.7	0.7	0.7	0.7	0.7	0.7	0.7	0.7	0.7	
	右側		0.7	
主要工物	06048	
路面種別	AS	
舗装区間番号	1	2	3	4	5	6	

路線名	一般国道 376号
図面名	137607027-00
作成年月日	2021年5月26日
縮尺	1/1000
図面番号	027-00
事務所名	防府土木建築事務所 (阿東分室)