


標題	路線コード	376	図面コード	30-0	路線名	一般国道376号	県名	山口県	地名	山口市徳地堀	図面番号	10	① 現道 2 現道(分離) 3 旧道 4 新道 5 専用自歩道
----	-------	-----	-------	------	-----	----------	----	-----	----	--------	------	----	---------------------------------

平面図
縮尺千分の一

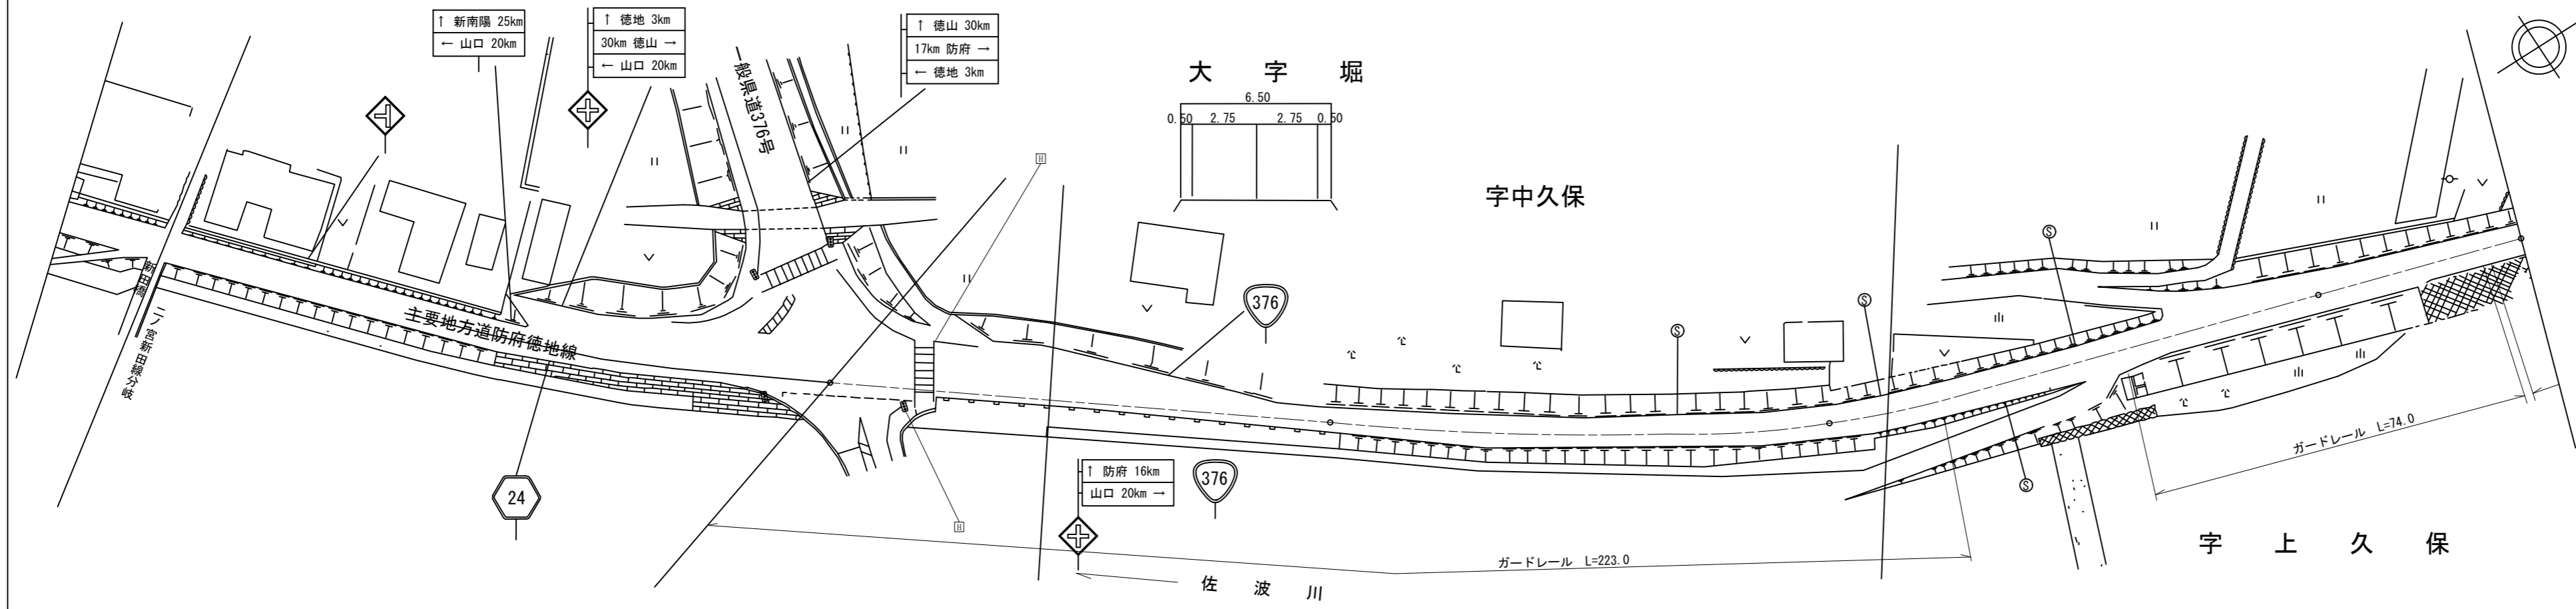

道路台帳修正履歴

カルテ番号	修正内容	調整年月日	業者名
	転記	1988. 3. 31	三建調査
2014-08-044	平面図修正	2014. 5. 22	三建調査

区間	番号	1	2	3	4	5	6	7	8	9	10	11	12	13	14	15	16	17	
点間	距離	20.0	5.0		30.0	5.0	5.0	5.0	5.0	5.0	5.0	15.0	100.0	43.0	25.0	32.0	17.0	5.0	21.0
全幅員内訳	全幅員	10.0	10.5	10.0	10.0	9.3	7.4	8.0	7.3	6.6	6.5	6.5	6.5	7.0	8.0	7.5	7.0	6.5	6.5
	車道	9.0	9.0	9.0	9.0	8.3	6.4	7.0	6.3	5.6	5.5	5.5	5.5	5.5	5.5	5.5	5.5	5.5	5.5
	歩道																		
	左側				0.5	0.5	0.5	0.5	0.5	0.5	0.5	0.5	0.5	0.5	1.0	2.0	1.5	1.0	0.5
	右側	0.5	1.0	0.5															
側溝	左側																		
側溝	右側																		
その他																			
主要	工作物																		
路面	種別	AS																	AS
舗装	区間	1	2	3	4														
	番号	100.0	100.0	100.0	43.0														

路線名	一般国道 376号		
図面名	137607030-00		
作成年月日	2014年5月22日		
縮尺	1/1000	図面番号	030-00
事務所名	防府土木建築事務所 (阿東分室)		