


|    |       |     |       |      |     |          |    |     |    |         |      |    |                                 |
|----|-------|-----|-------|------|-----|----------|----|-----|----|---------|------|----|---------------------------------|
| 標題 | 路線コード | 376 | 図面コード | 56-0 | 路線名 | 一般国道376号 | 県名 | 山口県 | 地名 | 山口市徳地上村 | 図面番号 | 36 | ① 現道 2 現道(分離) 3 旧道 4 新道 5 専用自歩道 |
|----|-------|-----|-------|------|-----|----------|----|-----|----|---------|------|----|---------------------------------|

平面図  
縮尺千分の一

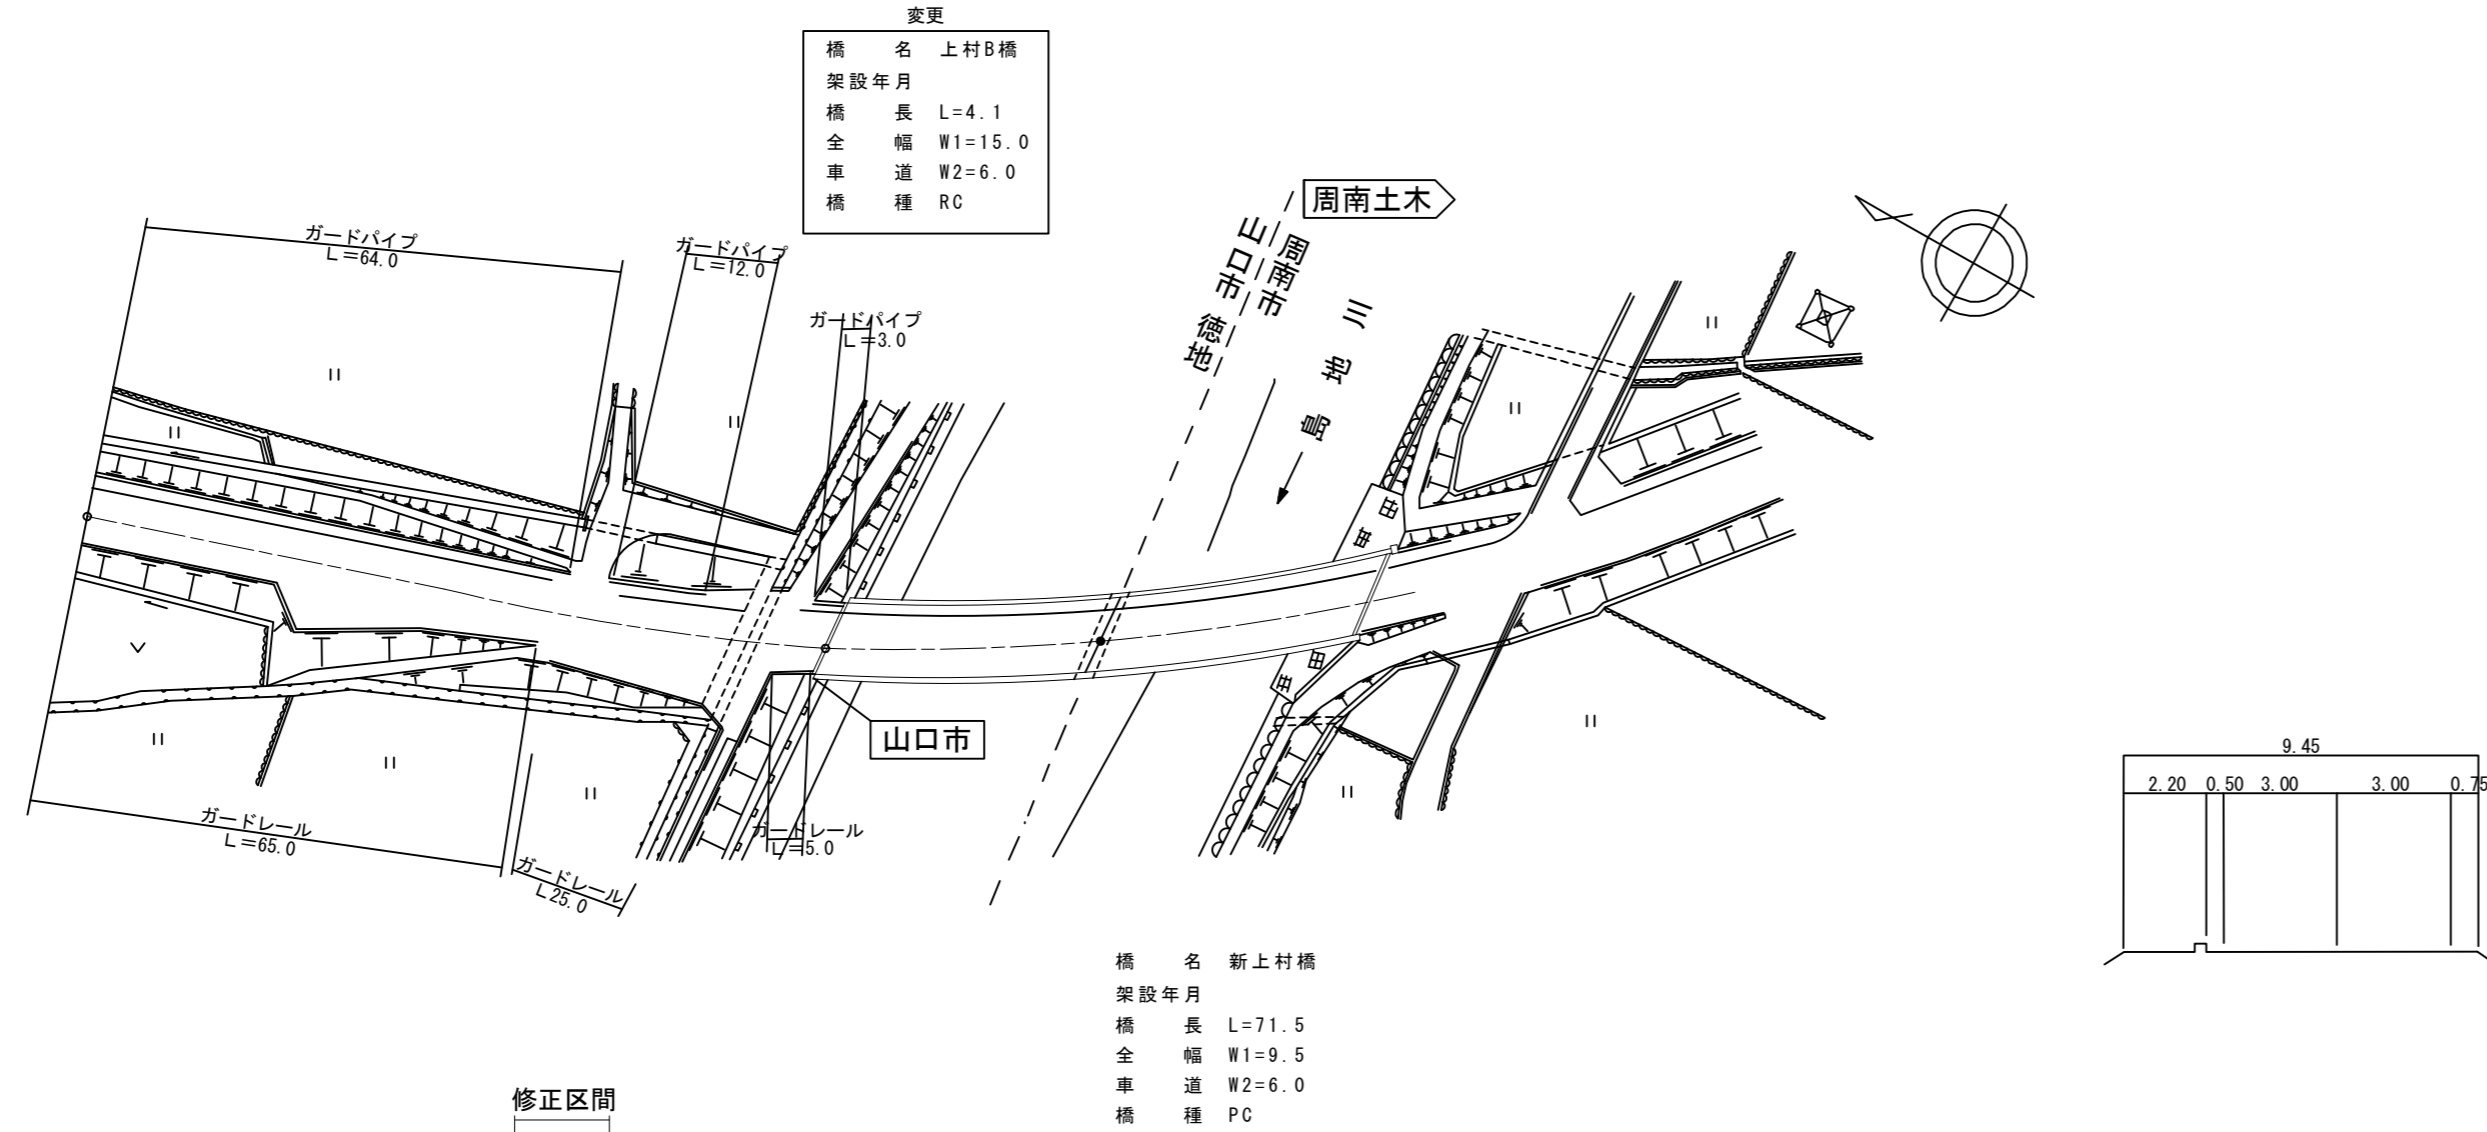

|     |     |      |      |      |      |      |      |       |      |       |       |       |
|-----|-----|------|------|------|------|------|------|-------|------|-------|-------|-------|
| 区間  | 番号  | 1    | 2    | 3    | 4    | 5    | 6    | 7     | 8    | 9     | 100.0 | 136.0 |
| 点間  | 距離  |      | 27.0 | 4.0  | 17.0 | 15.0 | 9.0  | 15.5  | 4.1  | 8.4   |       | 36.0  |
| 全幅員 | 全幅員 | 9.45 | 9.45 | 14.7 | 10.7 | 9.7  | 11.7 | 12.7  | 15.0 | 15.0  | 9.5   | 9.5   |
|     | 車道  | 6.0  | 6.0  | 6.0  | 6.0  | 6.0  | 6.0  | 6.0   | 6.0  | 6.0   | 6.0   | 6.0   |
|     | 歩道  | 2.2  | 2.2  | 2.2  | 2.2  | 2.2  | 2.2  | 2.2   | 3.2  | 3.2   | 2.0   | 2.0   |
|     | 左側  |      |      |      |      |      |      |       | 0.75 | 0.75  | 0.75  | 0.75  |
|     | 右側  |      |      |      |      |      |      |       | 0.75 | 0.75  | 0.75  | 0.75  |
| 内訳  | 左側  | 0.5  | 0.5  | 0.5  | 0.5  | 0.5  | 0.5  | 0.5   | 0.75 | 0.75  | 0.75  | 0.75  |
|     | 右側  | 0.75 | 0.75 | 6.0  | 2.0  | 5.0  | 4.0  | 5.05  | 5.05 | 0.75  | 0.75  | 0.75  |
|     | 中央  |      |      |      |      |      |      |       |      |       |       |       |
| 側溝  | 左側  |      |      |      |      |      |      |       |      |       |       |       |
|     | 右側  |      |      |      |      |      |      |       |      |       |       |       |
| その他 |     |      |      |      |      |      |      |       |      |       |       |       |
| 主要  | 工作物 |      |      |      |      |      |      | 06041 |      | 06062 |       |       |
| 路面  | 種別  | AS   |      |      |      |      |      |       |      |       |       | AS    |
| 舗装  | 区間  |      | 1    |      |      |      |      | 2     | 3    |       | 4     |       |
| 番号  |     |      | 87.5 |      |      |      |      | 4.1   | 8.4  |       | 36.0  |       |

道路台帳修正履歴

| カルテ番号       | 修正内容   | 調整年月日       | 業者名  |
|-------------|--------|-------------|------|
|             | 転記     | 2007. 3. 31 | 三建調査 |
| 2008-08-023 | ベクタ変換  | 2009. 3. 31 | 三建調査 |
| 2019-08-005 | 橋梁諸元変更 | 2019. 3. 31 | 三建調査 |
|             |        |             |      |
|             |        |             |      |

|       |                  |
|-------|------------------|
| 路線名   | 一般国道 376号        |
| 図面名   | 137607056-00     |
| 作成年月日 | 2019年3月31日       |
| 縮尺    | 1/1000           |
| 図面番号  | 056-00           |
| 事務所名  | 山口土木建築事務所 (阿東分室) |