


標題	路線コード	434	図面コード	52-0	路線名	一般国道434号	県名	山口県	地名	岩国市錦町宇佐郷	図面番号	52	① 現道 2 現道(分離) 3 旧道 4 新道 5 専用自歩道
----	-------	-----	-------	------	-----	----------	----	-----	----	----------	------	----	---------------------------------

平面図
縮尺千分の一

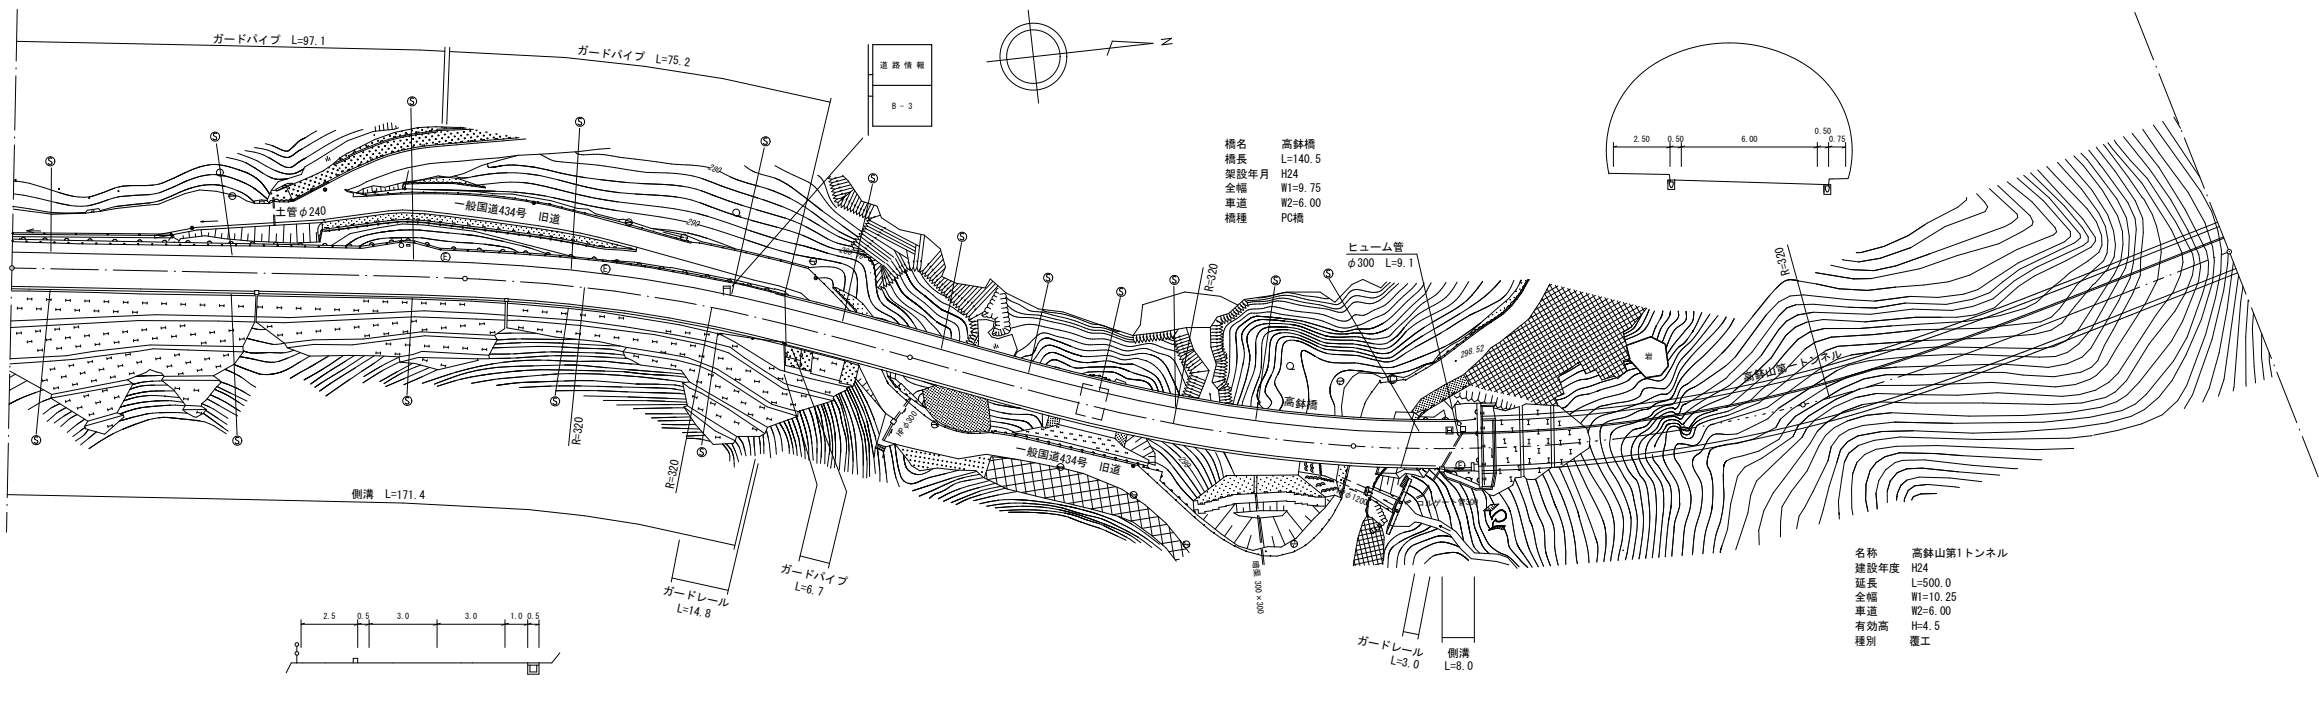

道路台帳修正履歴

カルテ番号	修正内容	調整年月日	業者名
7	バイパス	2017.3.31	坂本コンサル
2016-02-028	管理用図面調整	2018.3.31	宇部建設

区間番号	雪寒	1	2	3	4	5	6	7	8	9	
点間距離	100.0	71.4	28.6	100.0	11.9	7.7	8.0	72.4	100.0		
全幅員	10.5	10.5	10.5	9.75	9.75	9.75	10.5	10.25	10.25	10.25	
全幅員内訳	車道	6.0	6.0	6.0	6.0	6.0	6.0	6.0	6.0	6.0	
	歩道	2.5	2.5	2.5	2.5	2.5	2.5	2.5	2.5	2.5	
	路側	0.5	0.5	0.5	0.5	0.5	0.5	0.5	0.5	0.5	
	中央分離帯	1.5	1.5	1.5	1.5	1.5	1.5	1.5	1.5	1.5	
側溝	左側 (0.5)	右側 (0.5)	左側 (0.5)	右側 (0.5)	左側 (0.5)	右側 (0.5)	左側 (0.5)	右側 (0.5)	左側 (0.5)	右側 (0.5)	
主要工物			02118	02118	02118	T9242	T9242				
路面種別	AS					AS/Co	Co				
縮尺	1/1000	1/1000	1/1000	1/1000	1/1000	1/1000	1/1000	1/1000	1/1000	1/1000	

路線名	一般国道 434号
図面名	143402052-00
作成年月日	2018年3月31日
縮尺	1/1000
図面番号	52
事務所名	岩国土木建築事務所