


標題	路線コード	434	図面コード	53-0	路線名	一般国道434号	県名	山口県	地名	岩国市錦町宇佐郷	図面番号	53	① 現道 2 現道(分離) 3 旧道 4 新道 5 専用自歩道
----	-------	-----	-------	------	-----	----------	----	-----	----	----------	------	----	---------------------------------

平面図
縮尺千分の一

名称 高鉢山第一トンネル
建設年度 H24
延長 L=500.0
全幅 W1=10.25
車道 W2=6.00
有効高 H=4.5
種別 覆工

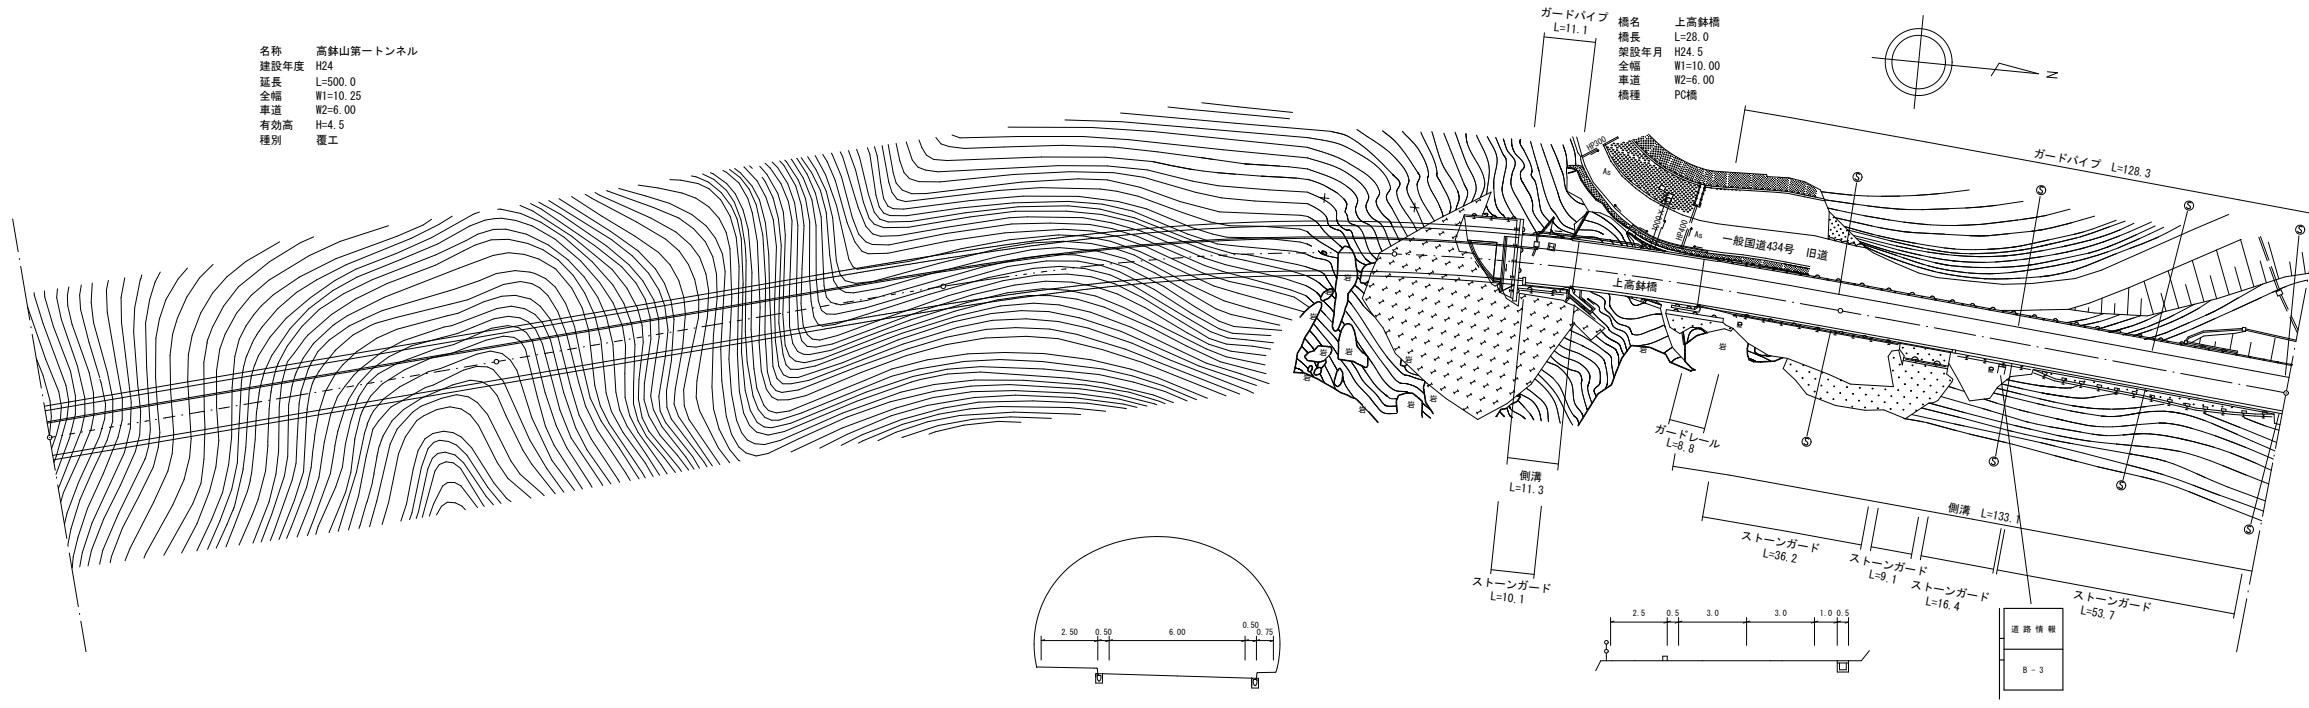

道路台帳修正履歴

カルテ番号	修正内容	調整年月日	業者名
8	バイパス	2017.3.31	坂本コンサル
2016-02-029	管理用図面調整	2018.3.31	宇部建設

区間番号	雪寒	1	2	3	4	5	6	7	8	
点間距離	100.0	100.0	100.0	100.0	27.6	11.3	28.0	33.1	100.0	
全幅員	10.25	10.25	10.25	10.25	10.25	10.25	10.5	10.5	10.5	10.5
全幅員内訳	車道	6.0	6.0	6.0	6.0	6.0	6.0	6.0	6.0	6.0
	歩道	2.5	2.5	2.5	2.5	2.5	2.5	2.5	2.5	2.5
	路側	0.75	0.75	0.75	0.75	0.75	0.75	0.75	0.75	0.75
	路肩	0.5	0.5	0.5	0.5	0.5	0.5	0.5	0.5	0.5
側溝						0.0 (0.5)	0.0 (0.5)	0.0 (0.5)	0.0 (0.5)	0.0 (0.5)
主要工物	T9242	T9242	T9242	T9242		02119				
路面種別	Co					Co/AS			AS	
舗装区間番号	1	2	3	4	5	6	7	7		
	100.0	100.0	100.0	27.6	11.3	28.0	33.1	100.0		

路線名	一般国道 434号
図面名	143402053-00
作成年月日	2018年3月31日
縮尺	1/1000
図面番号	53
事務所名	岩国土木建築事務所