


| | | | | | | | | | | | | | |
|----|-------|-----|-------|------|-----|----------|----|-----|----|----------|------|----|---------------------------------|
| 標題 | 路線コード | 434 | 図面コード | 54-0 | 路線名 | 一般国道434号 | 県名 | 山口県 | 地名 | 岩国市錦町宇佐郷 | 図面番号 | 54 | ① 現道 2 現道(分離) 3 旧道 4 新道 5 専用自歩道 |
|----|-------|-----|-------|------|-----|----------|----|-----|----|----------|------|----|---------------------------------|

平面図
縮尺千分の一

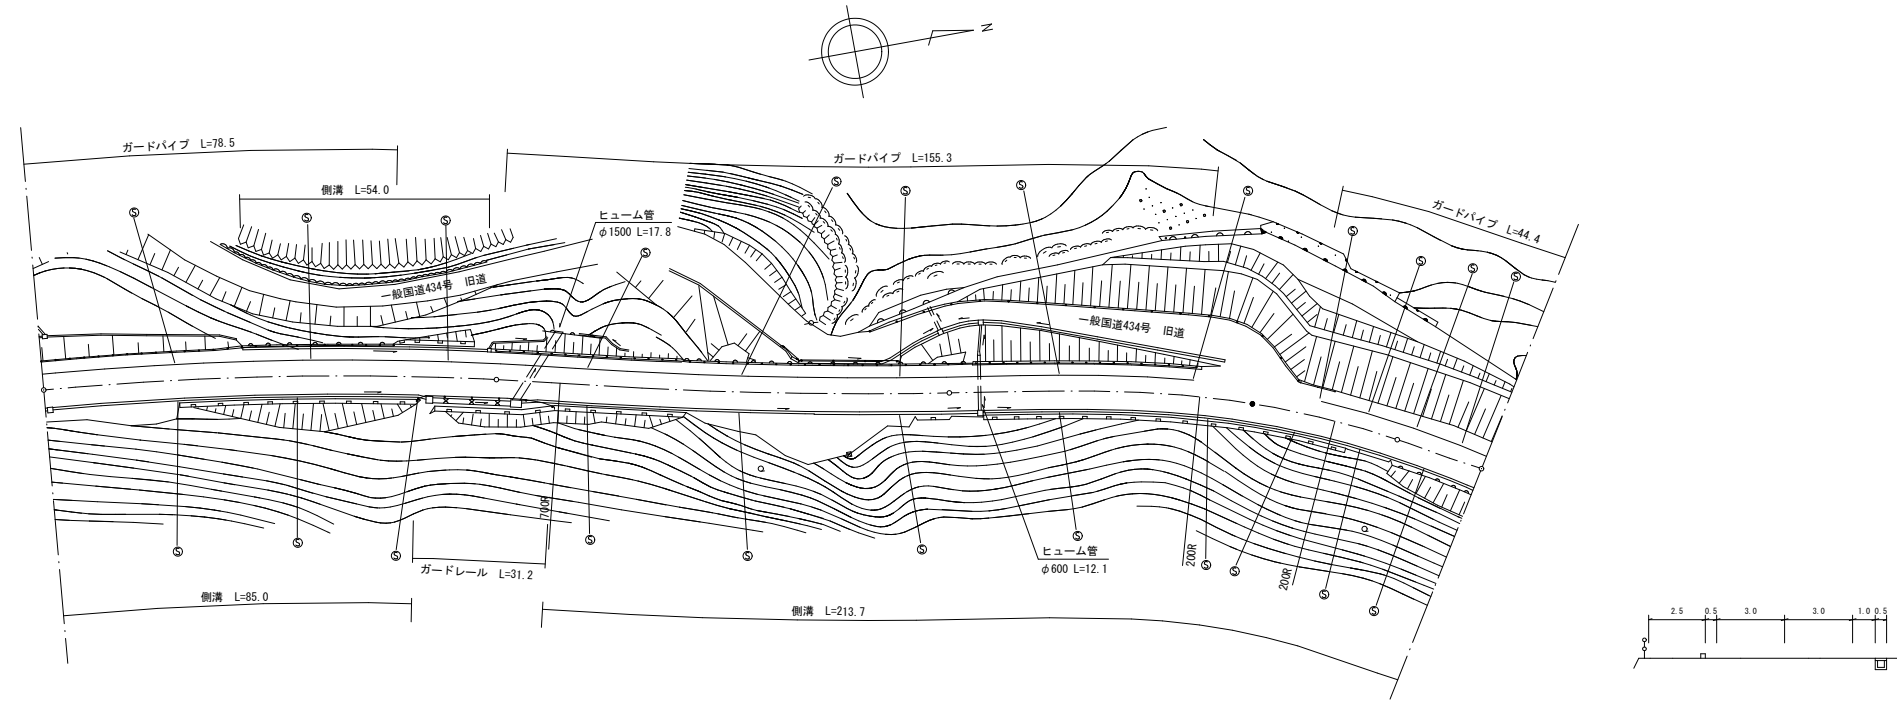

道路台帳修正履歴

| カルテ番号 | 修正内容 | 調整年月日 | 業者名 |
|-------------|---------|-----------|--------|
| 9 | バイパス | 2017.3.31 | 坂本コンサル |
| 2016-02-030 | 管理用図面調整 | 2018.3.31 | 宇部建設 |
| | | | |
| | | | |

| | | | | | | | | | | | | | |
|--------|----------|------------|----------|----------|----------|----------|------------|----------|----------|----------|-----------|-----------|-----------|
| 区間番号 | 雪寒 | 1 | 2 | 3 | 4 | 5 | 6 | 7 | 8 | 9 | | | |
| 点間距離 | | 44.0 | 41.0 | 12.0 | 6.0 | | 94.0 | | 67.0 | 33.0 | 19.7 | | |
| 全幅員 | 10.5 | 10.5 | 10.5 | 10.5 | 10.5 | 10.5 | 10.5 | 10.5 | 10.5 | 10.5 | | | |
| 全幅員内訳 | 車道 | 6.0 | 6.0 | 6.0 | 6.0 | 6.0 | 6.0 | 6.0 | 6.0 | 6.0 | | | |
| | 歩道 | 2.5 | 2.5 | 3.0 | 3.0 | 2.5 | 2.5 | 2.5 | 2.5 | 2.5 | | | |
| | 路側 | 0.5 | 0.5 | 0.5 | 0.5 | 0.5 | 0.5 | 0.5 | 0.5 | 0.5 | | | |
| | 路肩 | 1.5 | 1.5 | 1.5 | 1.5 | 1.5 | 1.5 | 1.5 | 1.5 | 1.5 | | | |
| | 中央分離帯 | | | | | | | | | | | | |
| 側溝 | 左側 (0.5) | 左側 (0.5) | 左側 (0.5) | 左側 (0.5) | 左側 (0.5) | 左側 (0.5) | 左側 (0.5) | 左側 (0.5) | 左側 (0.5) | 左側 (0.5) | | | |
| その他 | | | | | | | | | | | | | |
| 主要工物 | | | | | | | | | | | | | |
| 路面種別 | AS | | | | | | | | | AS | | | |
| 舗装区間番号 | | 1 100.0 | | | | | 2 100.0 | | | | 3 67.0 | 4 33.0 | 5 19.7 |

| | |
|-------|--------------|
| 路線名 | 一般国道 434号 |
| 図面名 | 143402054-00 |
| 作成年月日 | 2018年3月31日 |
| 縮尺 | 1/1000 |
| 図面番号 | 54 |
| 事務所名 | 岩国土木建築事務所 |