


標題	路線コード	434	図面コード	56-0	路線名	一般国道434号	県名	山口県	地名	岩国市錦町宇佐郷	図面番号	56	① 現道 2 現道(分離) 3 旧道 4 新道 5 専用歩道
----	-------	-----	-------	------	-----	----------	----	-----	----	----------	------	----	--------------------------------

平面図
縮尺千分の一

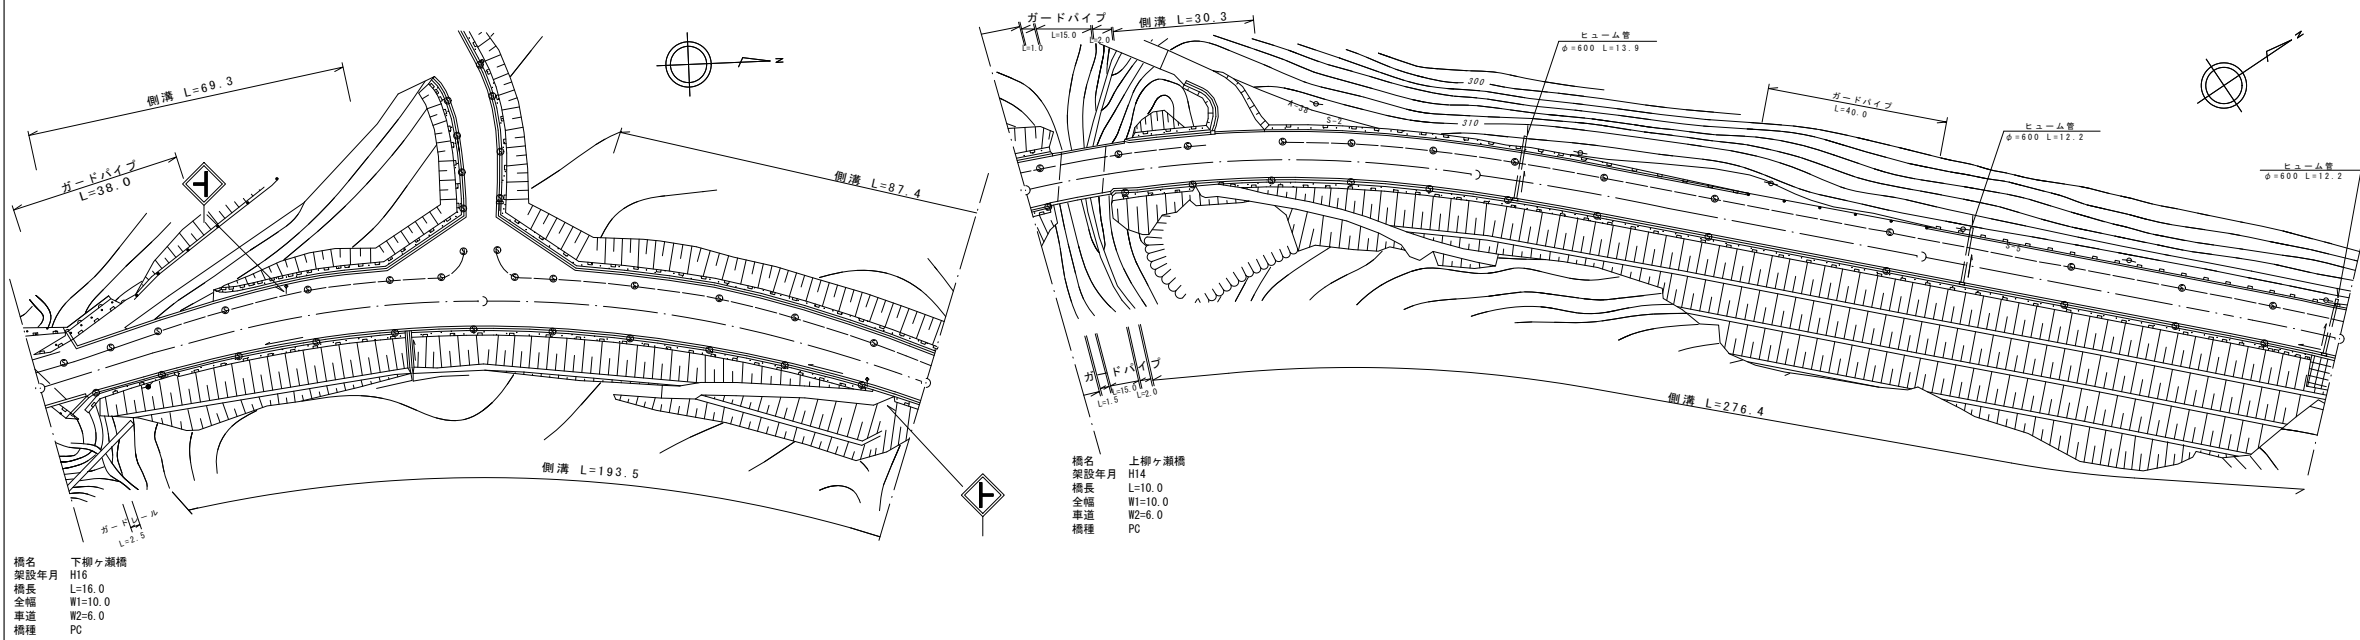

道路台帳修正履歴

カルテ番号	修正内容	調整年月日	業者名
	転記	2007.3.31	錦測量
2009-02-133	橋梁諸元変更	2010.3.31	錦測量
11	ベクタ変換	2017.3.31	坂本コンサル

区間 番号	雪寒																				
	1	2	3	4	5	6	7	8	9	10	11	12	13	14	15	16	17	18	19	20	21
点間 距離	2.5	7.7	7.1	18.4	31.4	18.4	20.5	20.2	29.8	39.5	10.5	4.8	2.8	10.0	5.6	30.3	46.5	60.0	40.0	90.3	3.7
全幅員 内訳	全幅員	10.0	10.0	10.0	12.3	14.0	14.0	14.0	14.0	11.9	11.9	10.7	10.0	10.0	10.7	10.7	10.7	11.0	11.0	10.7	10.9
	車道	6.0	6.0	6.0	7.3	9.0	9.0	9.0	9.0	6.9	6.9	6.2	6.0	6.0	6.0	6.0	6.0	6.0	6.0	6.0	6.0
	歩道	2.5	2.5	2.5	3.0	3.0	3.0	3.0	3.0	3.0	3.0	3.0	3.0	3.0	3.0	3.0	3.0	3.0	3.0	3.0	3.0
	左側	0.5	0.5	0.5	0.5	0.5	0.5	0.5	0.5	0.5	0.5	0.5	0.5	0.5	0.5	0.5	0.5	0.5	0.5	0.5	0.5
	右側	0.5	0.5	0.5	0.5	0.5	0.5	0.5	0.5	0.5	0.5	0.5	0.5	0.5	0.5	0.5	0.5	0.5	0.5	0.5	0.5
側溝																					
主要 工 作 物	2094										2784										
路面 種 別	AS																				AS
縮尺	1/1000	2 97.5			3 100.0		4 7.6	5 10.0		6 82.4		7 100.0		8 94.0							

路線名	一般国道 434号
図面名	143402056-00
作成年月日	2017年3月31日
縮尺	1/1000
図面番号	56
事務所名	岩国土木建築事務所