


① 現道 2 現道(分離) 3 旧道 4 新道 5 専用自歩道

平面図
縮尺千分の一

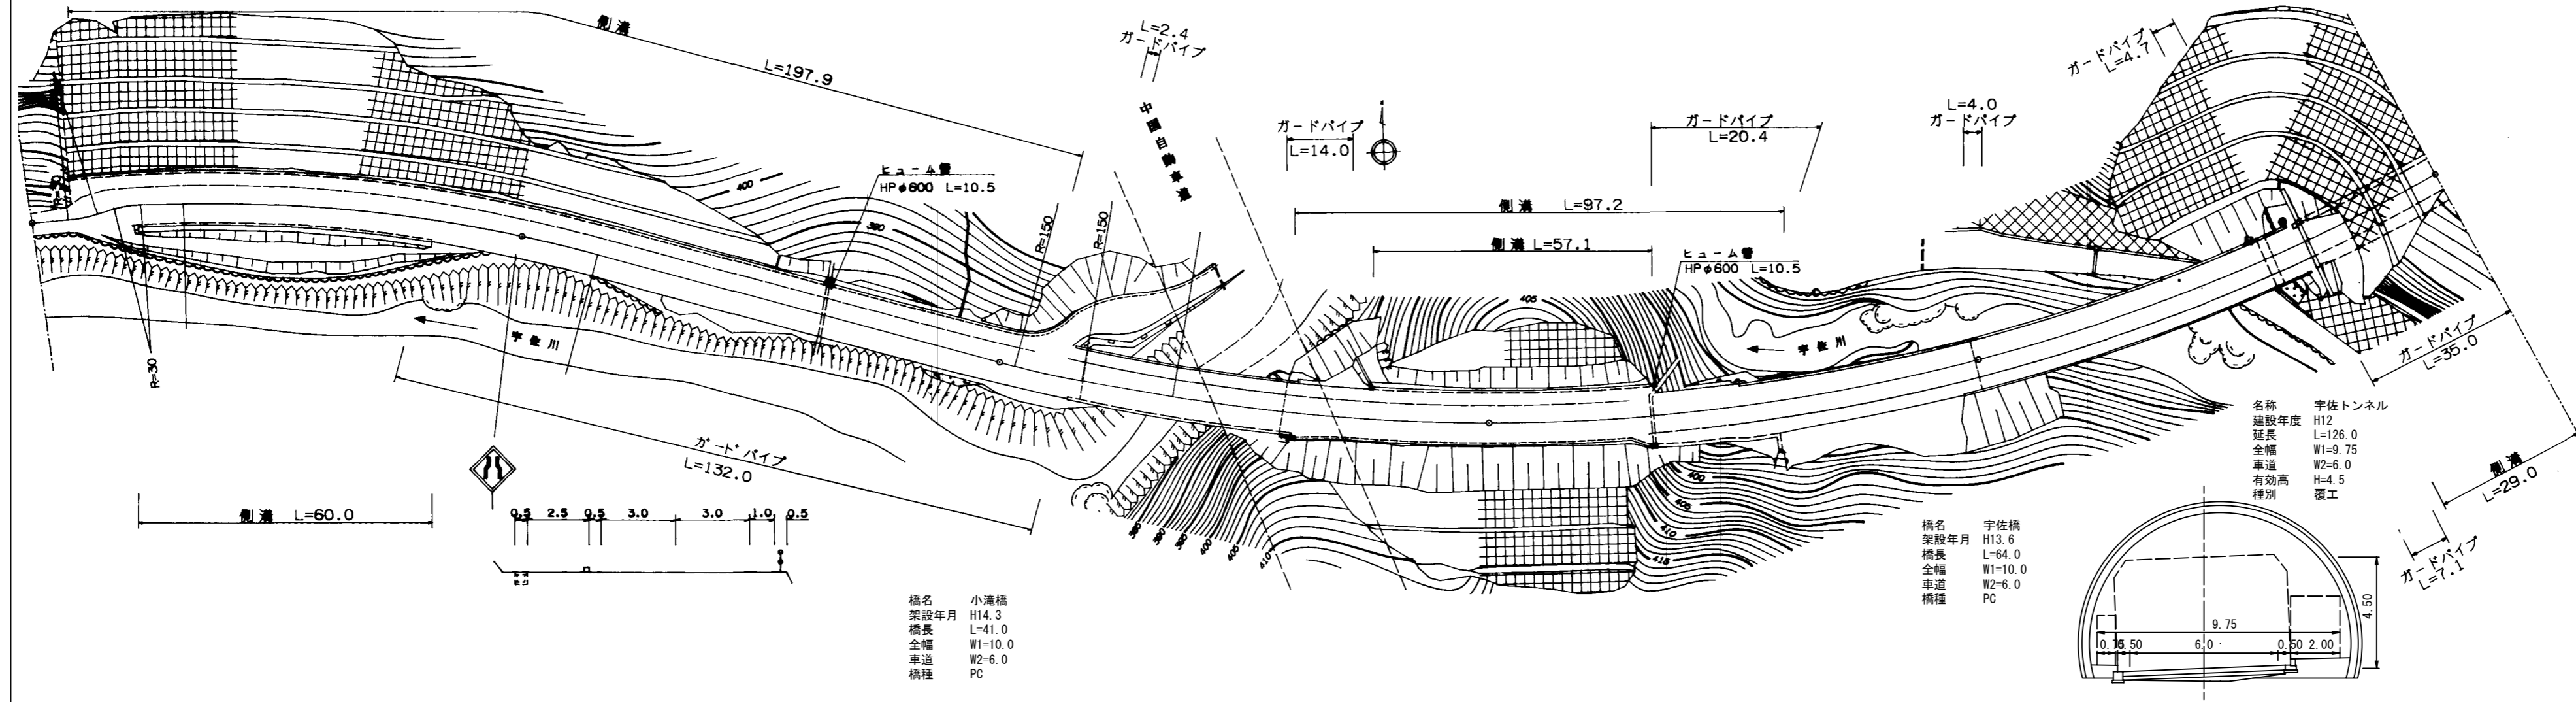

道路台帳修正履歴

カルテ番号	修正内容	調整年月日	業者名
	転記	2003. 3. 31	錦測量
2009-02-137	橋梁諸元変更 トンネル諸元変更	2010. 3. 31	錦測量

区間番号	距離																						
	1	2	3	4	5	6	7	8	9	10	11	12	13	14	15	16	17	18	19	20	21	22	23
点間距離	9.1	13.9		60.0	17.0			100.0						23.7						37.0			29.0
全幅員内訳	全幅員	4.1	5.95 10.45	11.0	11.0			11.0						11.0						10.4			10.5
	車道	3.0	3.6	6.0	6.0			6.0						6.0						6.0			6.0
	歩道		0.0 4.3	3.0	3.0			3.0						3.0						0.0			1.0
	左側																						
	右側																						
側溝	左側	0.0 (0.5)	0.0 (0.5)	0.0 (0.5)	0.0 (0.5)			0.0 (0.5)						0.0 (0.5)						0.0 (0.5)			0.0 (0.2)
	右側		0.0 (0.5)																				
主要工物									2115											2116			T8064
路面種類	AS																			AS/Co		Co	
舗装区間番号	1 100.0			2 100.0			3 18.0	4 41.0				5 41.0								6 100.0	7 64.0	8 7.0	9 29.0

路線名	一般国道 434号
図面名	143402061-00
作成年月日	2009年3月31日
縮尺	1/1000 図面番号 61
事務所名	岩国土木建築事務所