


平面図
縮尺千分の一

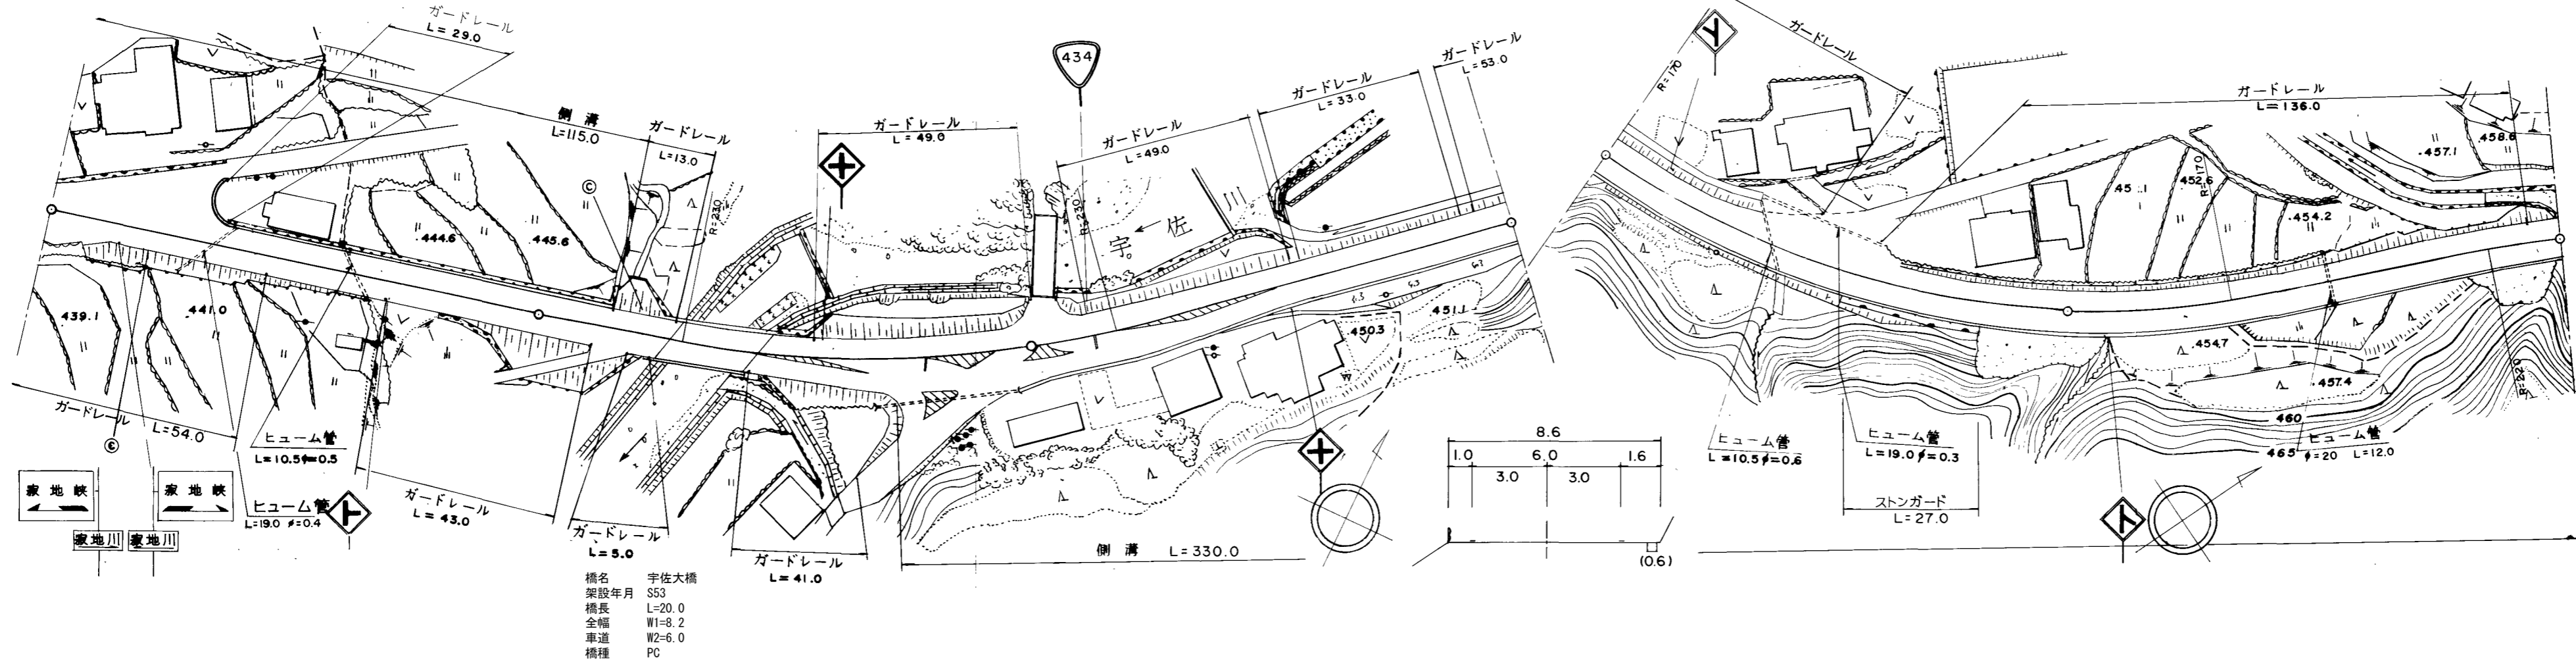

区間	番号	100.0													200.0		300.0		400.0		500.0	
	距離	1	2	3	4	5	6	7	8	9	10	11	12	13								
全幅員	全幅員	8.6	8.6	8.6	8.6	8.2	8.2	11.0	11.4	11.27	10.0	8.6	8.6	8.6	8.6	8.6	8.6	8.6	8.6			
	車道	左側	6.0	6.0	6.0	6.0	6.0	6.0	6.0	6.0	6.0	6.0	6.0	6.0	6.0	6.0	6.0	6.0	6.0	6.0		
		右側	1.6	1.6	1.6	1.6	1.1	1.1	1.0	1.0	1.0	1.0	1.0	1.0	1.0	1.0	1.0	1.0	1.0	1.0		
	歩道	左側	1.0	1.0	1.0	1.0	1.1	1.1	4.0	4.4	4.27	3.0	1.6	1.6	1.6	1.6	1.6	1.6	1.6	1.6		
		右側	0.0	0.0	0.0	0.0	0.0	0.0	0.0	0.0	0.0	0.0	0.0	0.0	0.0	0.0	0.0	0.0	0.0	0.0		
側溝	左側	0.6	0.6	0.6	0.6	0.6	0.6	0.6	0.6	0.6	0.6	0.6	0.6	0.6	0.6	0.6	0.6	0.6	0.6			
側溝	右側																					
主要	工作物					2100																
路面	種別	AS																	AS			
舗装	区間番号	1	2	3	4	5	6	7														
		100.0	27.0	20.0	53.0	100.0	100.0	100.0														

道路台帳修正履歴

カルテ番号	修正内容	調整年月日	業者名
	転記	2007. 3. 31	錦測量
2009-02-140	橋梁諸元変更	2010. 3. 31	錦測量

路線名	一般国道 434号
図面名	143402065-00
作成年月日	2009年3月31日
縮尺	1/1000
図面番号	65
事務所名	岩国土木建築事務所