


標題	路線コード	434	図面コード	66-0	路線名	一般国道434号	県名	山口県	地名	岩国市錦町宇佐	図面番号	66	① 現道 2 現道(分離) 3 旧道 4 新道 5 専用自歩道
----	-------	-----	-------	------	-----	----------	----	-----	----	---------	------	----	---------------------------------

平面図
縮尺千分の一

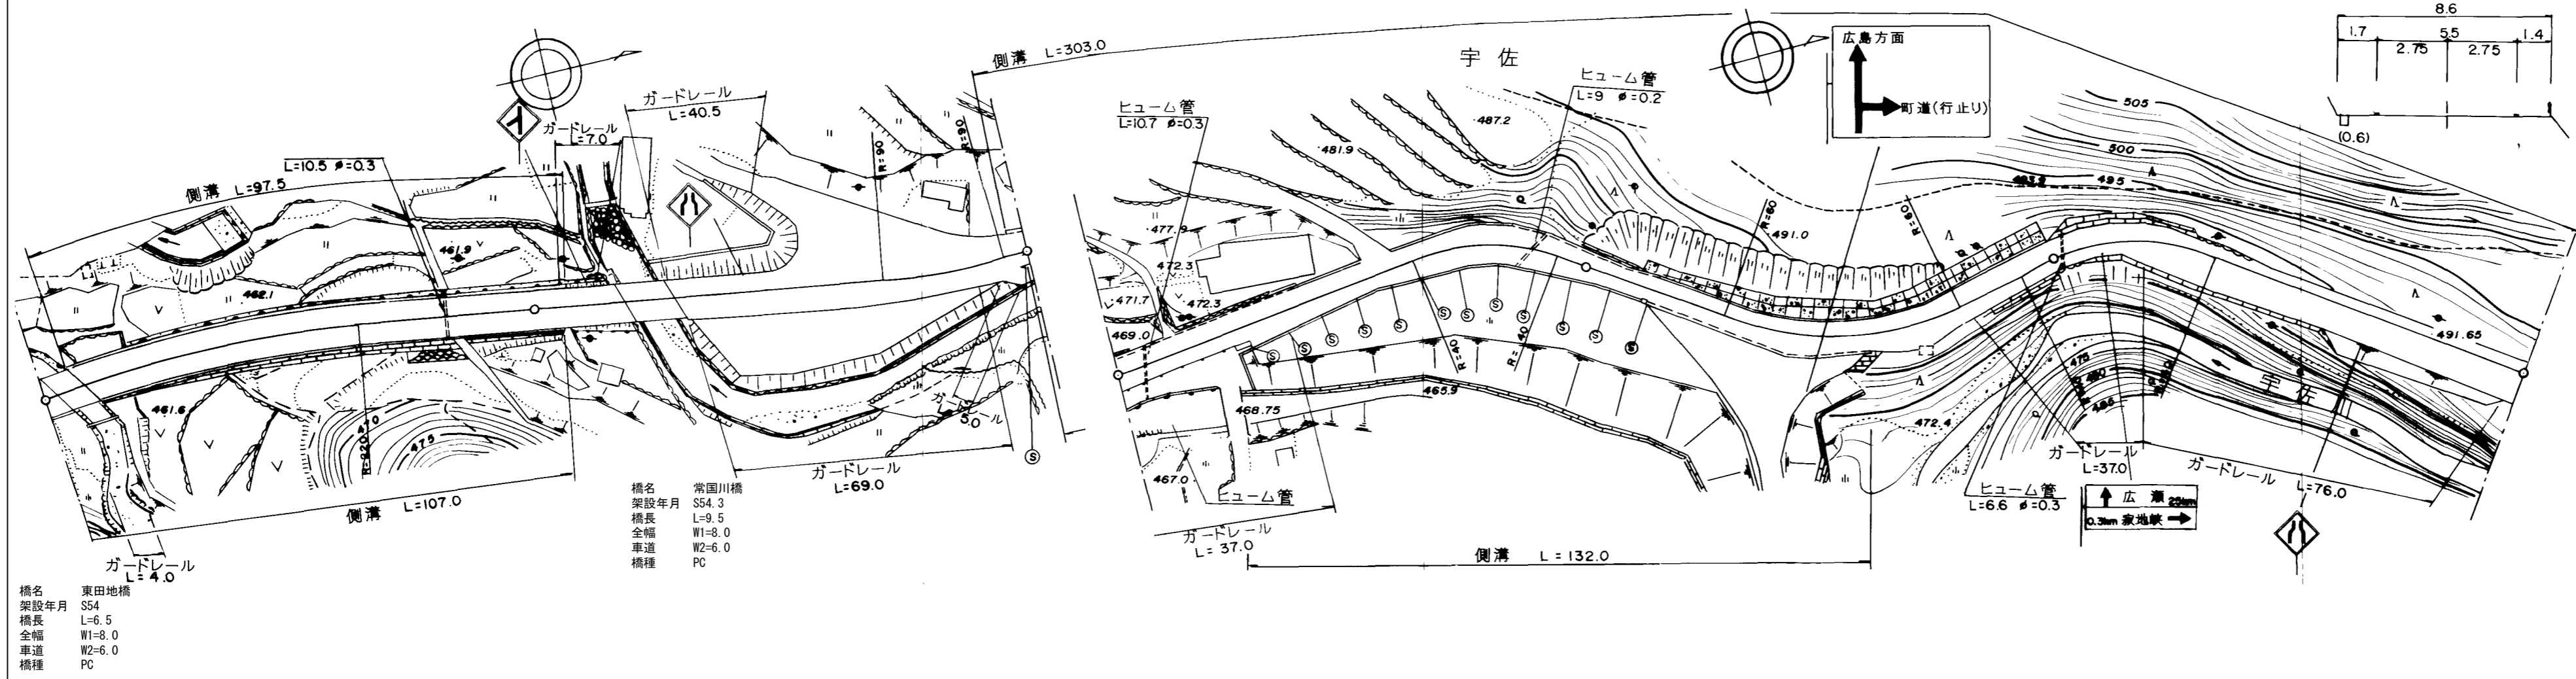

道路台帳修正履歴

カルテ番号	修正内容	調整年月日	業者名
	転記	2007. 3. 31	錦測量
2009-02-141	橋梁諸元変更	2010. 3. 31	錦測量

区間	番号	1	2	3	4	5	6	7	8	9	10	11	12	13	14	15	16	17	18	19	20	21	22	23	
点間	距離	3.0	6.5	90.5	7.0	12.0	9.5	64.5	4.0	3.0	29.0	12.0	15.0	8.0	12.0	9.0	15.0	4.0	11.0	29.0	17.0	39.0	26.0	74.0	
全幅員内訳	全幅員	8.6	8.0	9.2	8.0	8.0	8.0	8.0	7.1	7.1	6.5	6.0	7.0	7.5	8.0	6.43	6.0	6.0	6.0	7.7	8.3	8.6			
	車道	6.0	6.0	6.0	6.0	6.0	6.0	6.0	5.5	5.5	5.0	5.0	5.0	5.5	5.0	4.61	4.5	4.5	4.5	5.0	5.5	5.5			
	歩道	1.0	1.0	1.6	1.6	1.0	1.0	1.0	1.1	1.1	0.5	0.5	0.5	1.0	1.0	0.71	0.5	0.5	0.5	2.1	2.0	0.5	1.4	1.7	
	路側	1.6	1.0	1.6	1.6	1.0	1.0	1.0	0.5	0.5	0.5	0.5	0.5	1.0	1.0	0.4	0.4	0.4	0.4	0.5	0.5	0.5	0.6	0.6	
	中央	1.0	1.0	1.0	1.0	1.0	1.0	1.0	1.0	1.0	1.0	1.0	1.0	1.0	1.0	1.0	1.0	1.0	1.0	1.0	1.0	1.0	1.0	1.0	
側溝	左側	0.6	0.6	0.6	0.6	0.6	0.6	0.6	0.4	0.4	0.4	0.4	0.4	0.4	0.4	0.4	0.4	0.4	0.4	0.5	0.5	0.6	0.6	0.6	
側溝	右側	0.6	0.6	0.6	0.6	0.6	0.6	0.6	0.4	0.4	0.4	0.4	0.4	0.4	0.4	0.4	0.4	0.4	0.4	0.5	0.5	0.6	0.6	0.6	
主要	工物	2101					2102																		
路面	種別	AS														AS/as					as/AS			AS	
舗装	区間	1	2	3	4	5	6	7	8	9	10	11													
舗装	番号	3.0	6.5	90.5	19.0	9.5	71.5	100.0	15.0	85.0	26.0	74.0													

路線名	一般国道 434号
図面名	143402066-00
作成年月日	2009年3月31日
縮尺	1/1000
図面番号	66
事務所名	岩国土木建築事務所