


平面図
縮尺千分の一

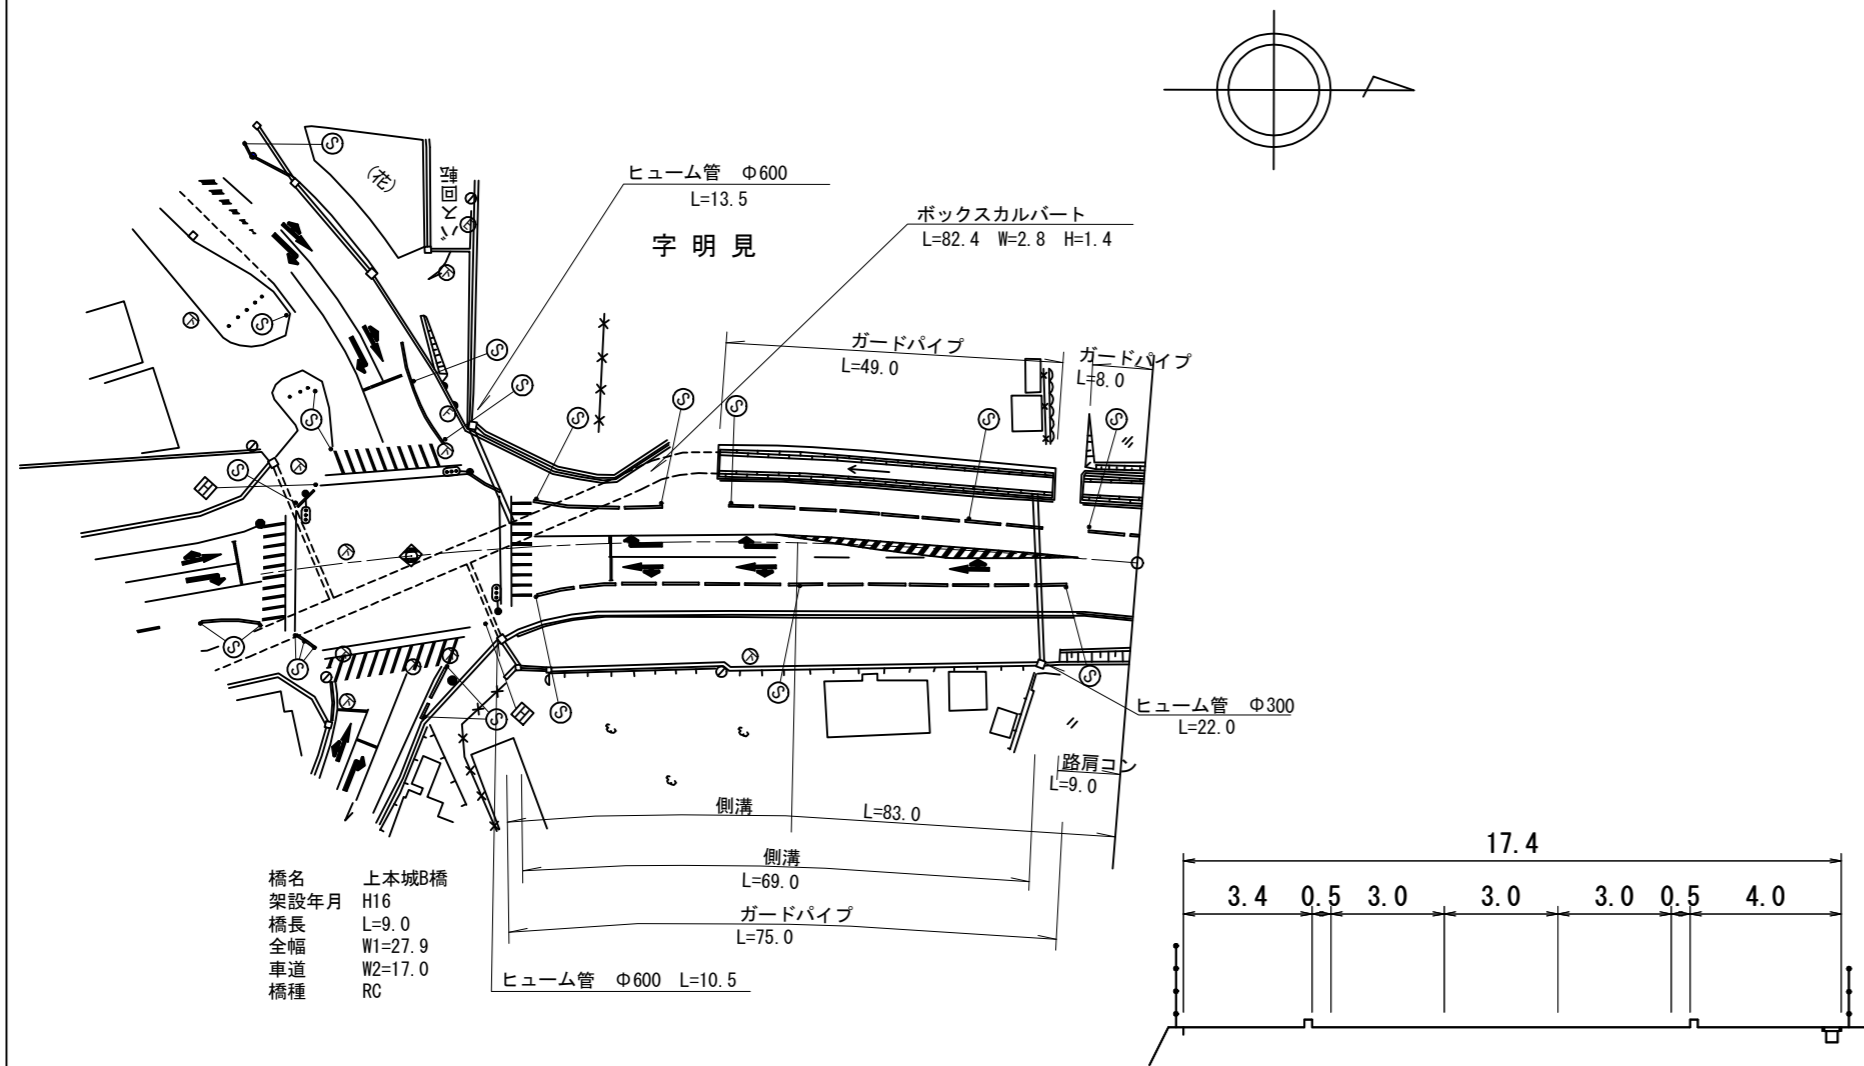

橋名 上本城跡橋
架設年月 H16
橋長 L=9.0
全幅 W1=27.9
車道 W2=17.0
橋種 RC

道路台帳修正履歴

カルテ番号	修正内容	調整年月日	業者名
	転記	2006.02.28	ヤマコン
2009-05-246	ラスベク変換	2010.03.25	ヤマコン
2010-05-166	バイパス	2010.11.25	ヤマコン
2012-05-012	起点変更	2012.08.31	ヤマコン

区間	番号	1 2 3 4 5 6 7 8 9 10 11 12 13	96.0 100.0	200.0	300.0	400.0	500.0							
点間	距離	3.0	9.0	5.0	5.0	5.0	18.0	7.0	7.0	7.0	7.0	7.0	7.0	9.0
全幅員内訳	全幅員	30.6	30.6	25.2	18.2	17.5	17.5	17.3	16.8	16.3	15.8	15.2	14.5	14.8
	車道	20.0	20.0	14.0	9.3	9.0	9.0	8.8	8.3	7.8	7.3	6.7	6.0	6.0
	歩道	4.6	4.6	5.9	4.8	4.0	4.0	4.0	4.0	4.0	4.0	4.0	4.0	4.0
	左側	0.5	0.5	0.5	0.5	0.5	0.5	0.5	0.5	0.5	0.5	0.5	0.5	0.5
	右側	0.5	0.5	0.5	0.5	0.5	0.5	0.5	0.5	0.5	0.5	0.5	0.5	0.5
側溝	左側	0.5	0.5	0.5	0.5	0.5	0.5	0.5	0.5	0.5	0.5	0.5	0.5	0.5
	右側	0.5	0.5	0.5	0.5	0.5	0.5	0.5	0.5	0.5	0.5	0.5	0.5	0.5
その他														
主要	工作物	05131												
路面	種別	AS												AS
舗装	区間	1 2 3	3.0 9.0	84.0										

路線名	一般国道 434号
図面名	143405004-00
作成年月日	2012年8月31日
縮尺	1/1000
図面番号	04-00
事務所名	周南土木建築事務所