


標題	路線コード	434	図面コード	023-00	路線名	一般国道434号	県名	山口県	地名	周南市大字金峰	図面番号	23	① 現道 2 現道(分離) 3 旧道 4 新道 5 専用自歩道
----	-------	-----	-------	--------	-----	----------	----	-----	----	---------	------	----	---------------------------------

平面図
縮尺千分の一

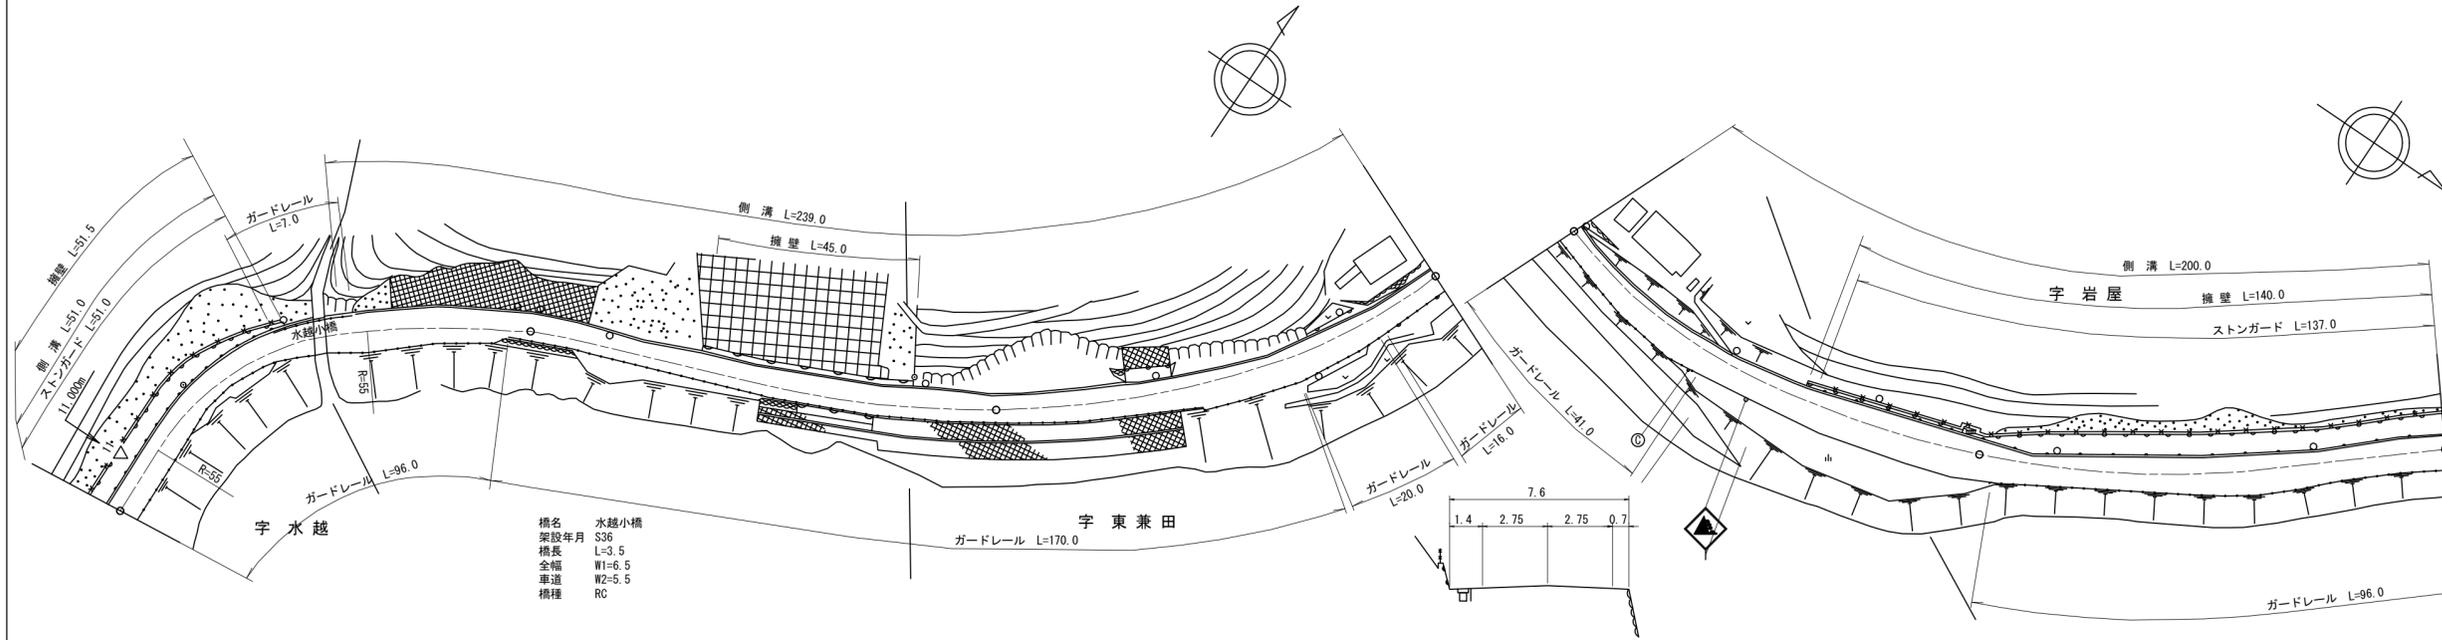

道路台帳修正履歴

カルテ番号	修正内容	調整年月日	業者名
	転記	2001.07.31	ヤマコン
2009-05-138	橋梁諸元変更	2010.03.25	ヤマコン
2010-05-167	図面番号修正	2010.11.25	ヤマコン
2011-05-011	ラスベク変換	2012.03.25	ヤマコン
2012-05-013	図面番号変更	2012.08.31	ヤマコン

区間番号	100.0																							200.0		300.0		400.0		500.0	
	1	2	3	4	5	6	7	8	9	10	11	12	13	14	15	16	17	18	19	20	21	22	23								
点間距離	28.0		22.5	4.0	3.5	3.0		29.0	10.0	16.0	25.0		44.0	15.0	12.0		51.0		37.0	37.0	34.0	7.0	14.0	17.0	27.0	5.0	65.0	30.0			
全幅員	全幅員	7.6	7.3	7.8	6.6	6.5	6.5	7.7	7.8	7.64	7.4	7.0		7.7	7.87	8.0		7.3	7.88	7.99	7.9	7.9	6.8	7.7	6.86	6.7	6.5	6.5			
	車道	5.5	5.5	5.5	5.5	5.5	5.5	5.5	5.5	5.5	5.5	5.5	5.5	5.5	5.5	5.5	5.5	5.5	5.5	5.5	5.5	5.5	5.5	5.5	5.5	5.5	5.5	5.5			
	歩道																														
	左側			1.3	0.5	0.5	0.5	1.2	1.3	1.26	1.2	1.0	1.0	1.2	1.2	1.2	1.2	1.2	1.2	1.4	1.4	1.0	0.5	0.65	1.1	0.68	0.6	0.5	0.5		
	右側	0.9	0.6	0.6	0.6	0.5	0.5	0.5	0.5	0.88	0.7	0.5	0.5	0.6	0.6	0.6	0.6	0.6	0.6	0.6	0.6	0.6	0.6	0.6	0.6	0.6	0.6	0.5	0.5		
側溝	左側	(0.7)	(0.7)	0.0	0.0	0.0	(0.7)	(0.7)	(0.7)	(0.7)	(0.7)	(0.7)	(0.7)	(0.7)	(0.7)	(0.7)	(0.7)	(0.7)	(0.7)	(0.7)	(0.7)	(0.7)	(0.7)	(0.7)	(0.7)	(0.7)	(0.7)	(0.7)			
	右側																														
主要	工作物			513																											
路面	種別	AS																										AS			
舗装	区間番号	1	2	3		4						5													6			7			
		54.5	8.5	42.0		100.0						100.0													100.0						

路線名	一般国道 434号
図面名	143405023-00
作成年月日	2012年8月31日
縮尺	1/1000
図面番号	23-00
事務所名	周南土木建築事務所