


平面図  
縮尺千分の一

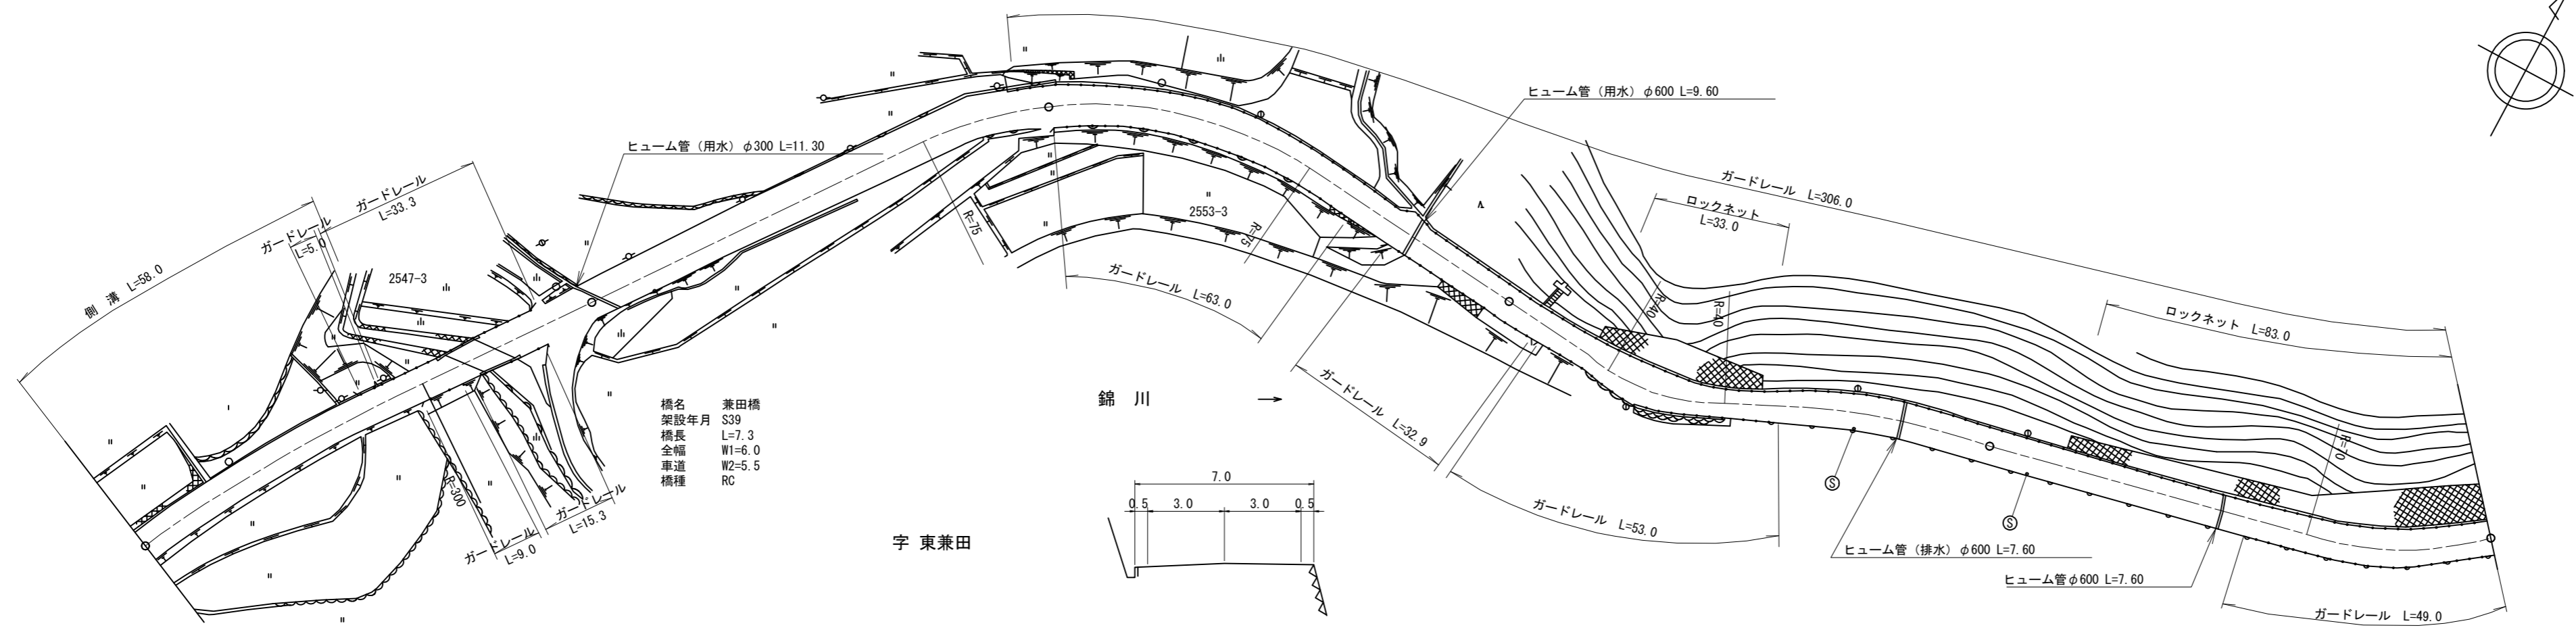

区間	番号														
区間	番号	100.0 200.0 300.0 400.0 500.0													
点間	距離	58.0 13.0 7.3 12.7 9.0 66.0 26.0 6.0 69.0 31.0 58.0 42.0 55.0 47.0													
全幅員内訳	全幅員	6.6 6.6 6.6 6.0 6.8 6.8 6.96 8.1 8.0 8.7 8.6 7.4 7.54 7.8 7.66 7.5 7.7													
	車道	5.5 5.5 5.5 5.5 5.5 5.5 5.5 5.5 5.5 5.5 5.5 5.5 5.5 5.5 5.5 5.5 5.5 6.0													
	歩道	左側 右側 左側 右側 中央													
	路肩	左側 右側 中央													
	分離帯	左側 右側 中央													
側溝	左側	0.5 0.5 0.5 0.5 0.5 0.5 0.5 0.5 0.5 0.5 0.5 0.5 0.5 0.5 0.5 0.5 0.5 0.5													
側溝	右側	0.0 0.0 0.0 0.0 0.0 0.0 0.0 0.0 0.0 0.0 0.0 0.0 0.0 0.0 0.0 0.0 0.0 0.0													
その他															
主要	工作物	5139													
路面	種別	AS AS													
舗装	区間	1 71.0 2 7.3 3 21.7 4 100.0 5 100.0 6 100.0 7 100.0													

道路台帳修正履歴

カルテ番号	修正内容	調整年月日	業者名
	転記	2003.11.29	ヤマコン
2009-05-140	橋梁諸元変更	2010.03.25	ヤマコン
2010-05-167	図面番号修正	2010.11.25	ヤマコン
2011-05-013	ラスペク変換	2012.03.25	ヤマコン
2012-05-013	図面番号変更	2012.08.31	ヤマコン

路線名	一般国道 434号		
図面名	143405028-00		
作成年月日	2012年8月31日		
縮尺	1/1000	図面番号	28-00
事務所名	周南土木建築事務所		