


平面図  
縮尺千分の一

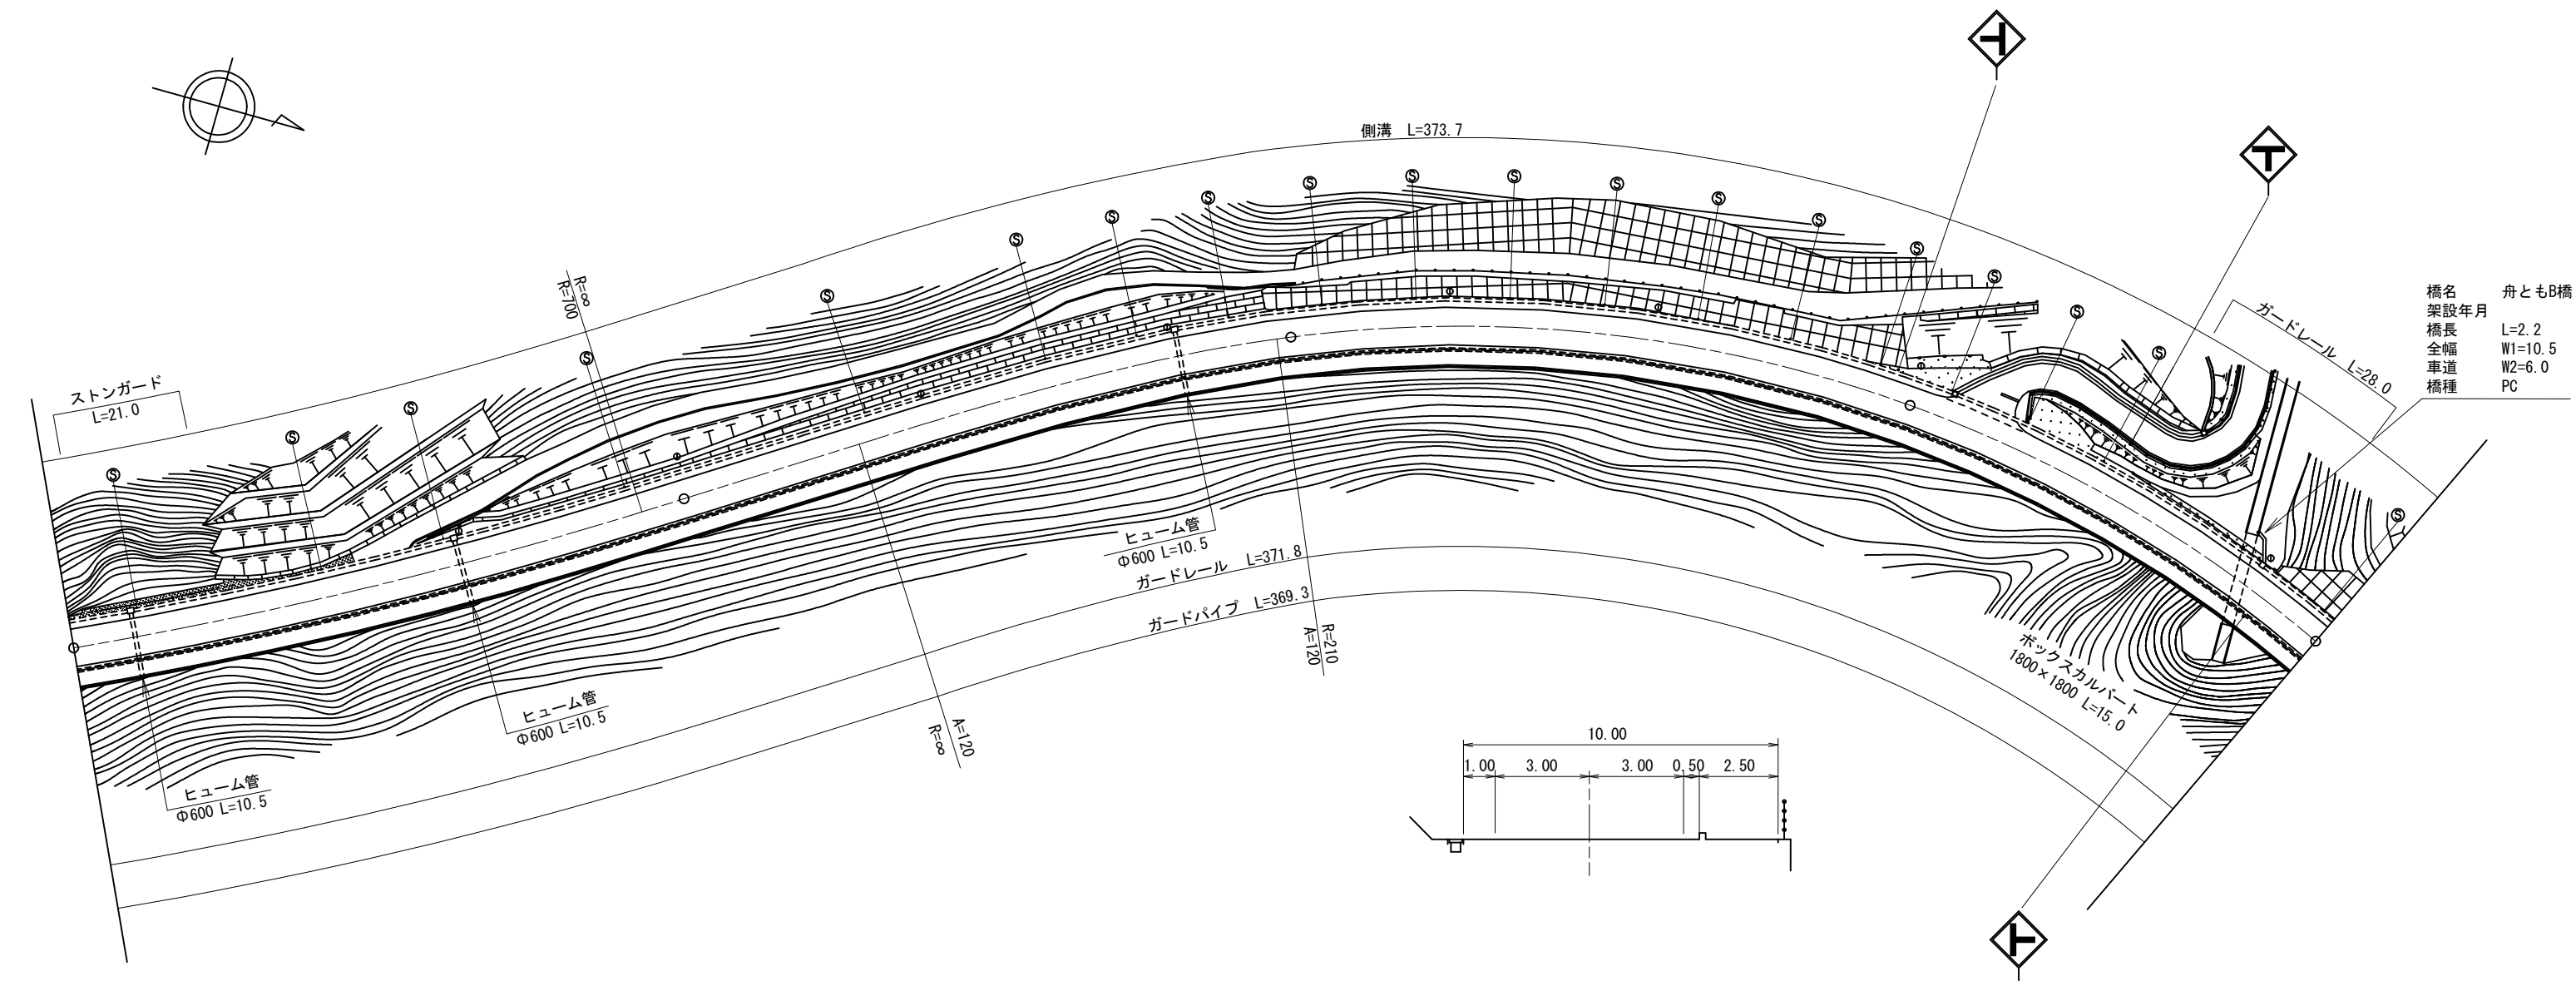

橋名 舟ともB橋  
架設年月 L=2.2  
橋長 W1=10.5  
全幅 W2=6.0  
車道 PC  
橋種

道路台帳修正履歴

カルテ番号	修正内容	調整年月日	業者名
	転記	2001.07.31	ヤマコン
2009-05-263	ラスベク変換	2010.03.25	ヤマコン
2010-05-167	図面番号修正	2010.11.25	ヤマコン
2011-05-060	道路付替	2012.03.31	ヤマコン
2012-05-013	図面番号変更	2012.08.31	ヤマコン
2017-05-018	橋梁諸元追加	2018.03.30	ヤマコン

区間	番号	1	2	3	4	5	6	AS
区間	距離	100.0	100.0	100.0	100.0	58.6	2.2	14.2
全幅員内訳	全幅員	10.5	10.5	10.5	10.5	10.5	10.5	10.5
	車道	6.0	6.0	6.0	6.0	6.0	6.0	6.0
	歩道	2.5	2.5	2.5	2.5	2.5	2.5	2.5
	路肩	1.5	1.5	1.5	1.5	1.5	1.5	1.5
	中央分離帯	0.5	0.5	0.5	0.5	0.5	0.5	0.5
側溝	左側	0.5	0.5	0.5	0.5	0.5	0.5	0.5
側溝	右側							
主要	工作物					05165		
路面	種別	AS						AS
舗装	区間番号	1 100.0	2 100.0	3 100.0	4 58.6	5 2.2	6 14.2	

路線名	一般国道 434号
図面名	143405040-00
作成年月日	2018年3月30日
縮尺	1/1000
図面番号	39-00
事務所名	周南土木建築事務所