


① 現道 2 現道(分離) 3 旧道 4 新道 5 専用自歩道

平面図 縮尺千分の一

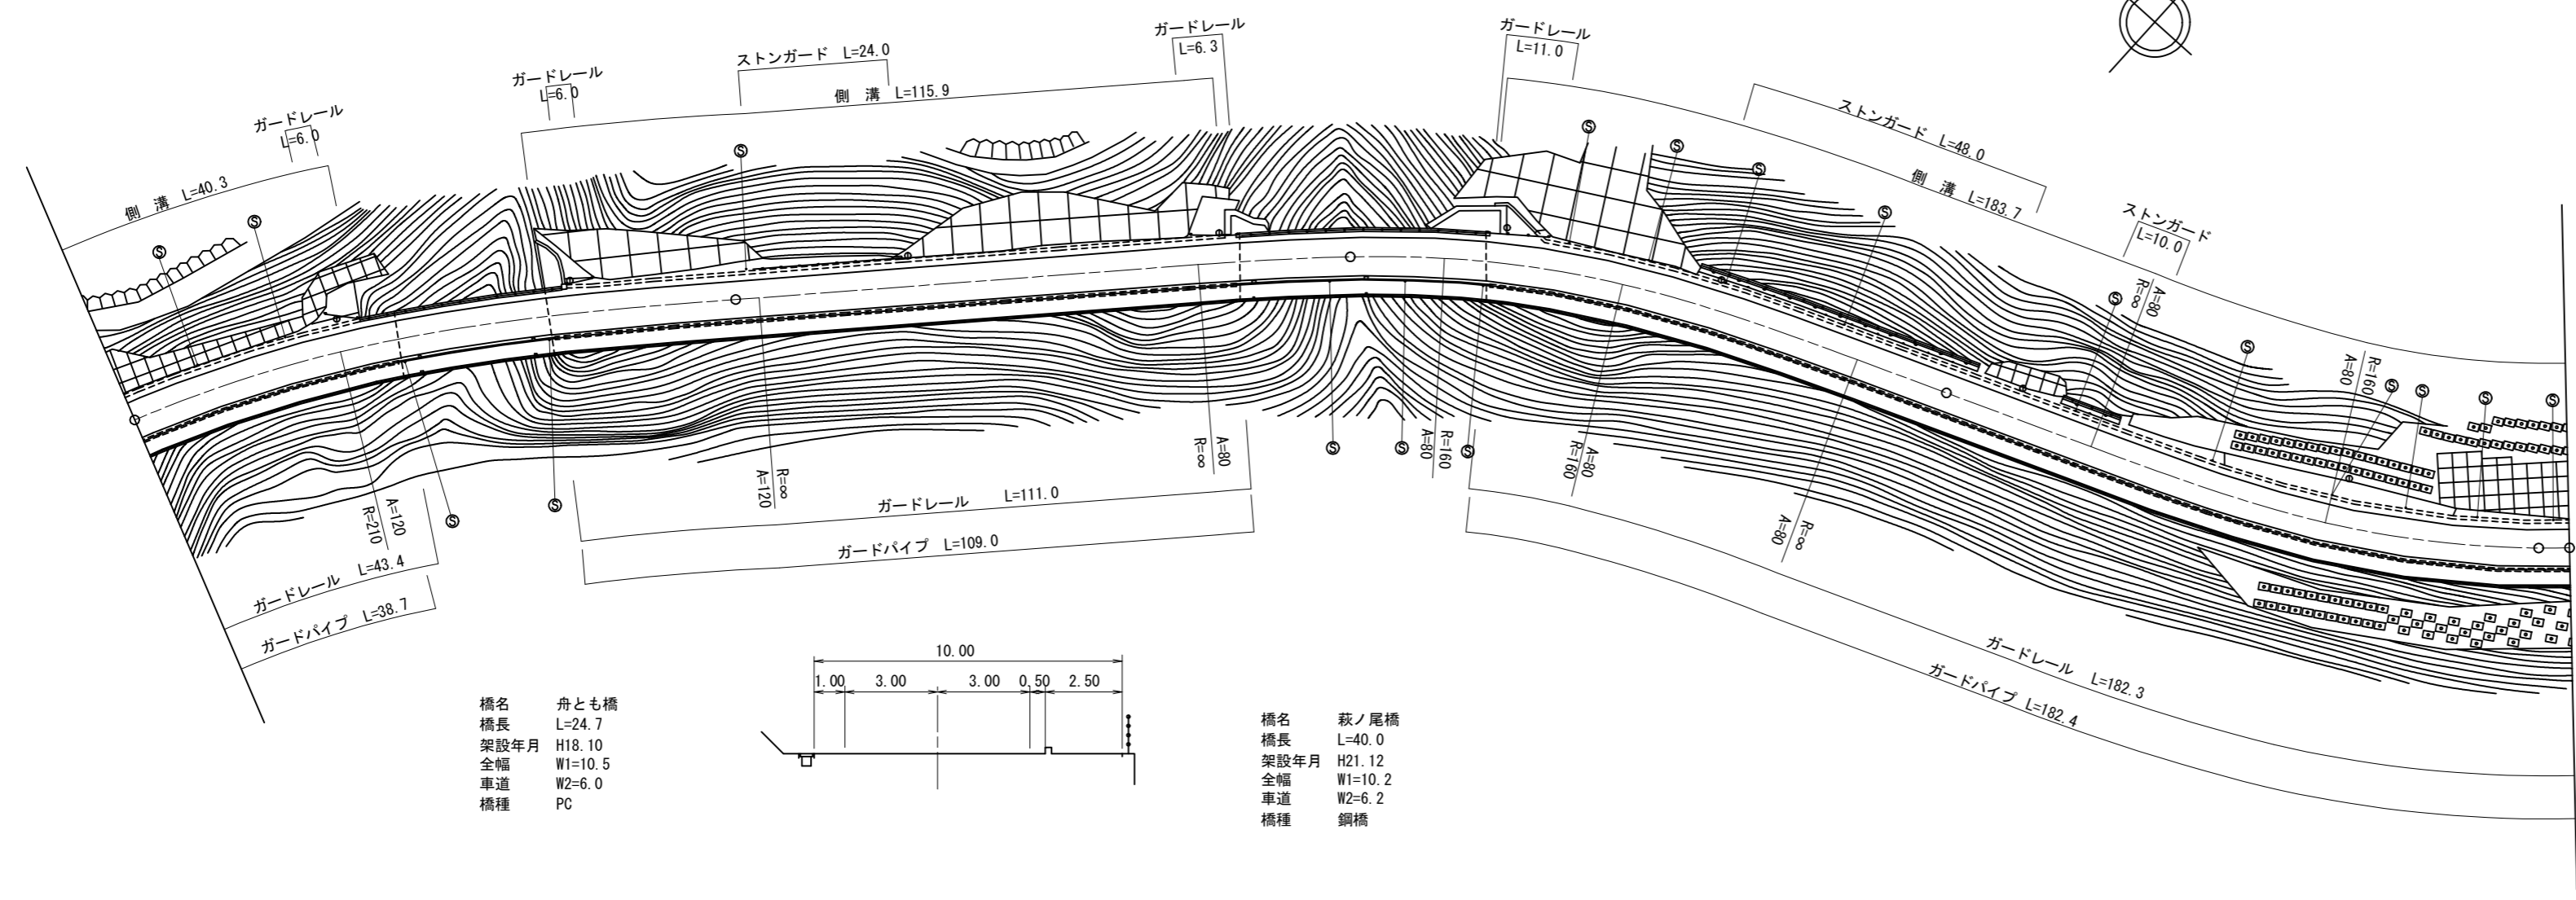

道路台帳修正履歴

カルテ番号	修正内容	調整年月日	業者名
	転記	2001.07.31	ヤマコン
2009-05-147	橋梁諸元変更	2010.03.25	ヤマコン
2010-05-167	図面番号修正	2010.11.25	ヤマコン
2011-05-061	道路付替	2012.03.31	ヤマコン
2012-05-013	図面番号変更	2012.08.31	ヤマコン

区間	番号	1	2	3	4	5	6	7	8	9	10	11	12	13	14	15	16	17			
点間	距離		38.0	6.0	24.7	3.3	27.0		75.0	5.0	2.0	18.0	15.0	7.0	9.0	13.0	40.0	16.0	100.0	5.0	
全幅員内訳	全幅員	10.5	10.5	10.5	10.5	10.5	10.5	10.5	10.6	10.1	10.2	10.3	10.4	10.3	10.8	10.7	10.5	10.5	10.5	10.5	
	車道	6.0	6.0	6.0	6.0	6.0	6.0	6.0	6.1	6.1	6.2	6.3	6.4	6.3	6.3	6.2	6.0	6.0	6.0	6.0	
	歩道																				
	左側																				
	右側																				
側溝	左側	(0.5)	(0.5)	(0.5)	(0.5)	(0.5)	(0.5)	(0.5)	(0.5)	(0.5)	(0.5)	(0.5)	(0.5)	(0.5)	(0.5)	(0.5)	(0.5)	(0.5)	(0.5)	(0.5)	
	右側																				
	中央																				
主要	工作物		05160							05161											
路面	種別	AS																		AS	
舗装	区間	1	2	3	4	5	6	7	8	9											
番号		45.0	24.7	30.3	82.0	18.0	22.0	78.0	100.0	5.0											

路線名	一般国道 434号
図面名	143405041-00
作成年月日	2012年8月31日
縮尺	1/1000 図面番号 40-00
事務所名	周南土木建築事務所