


① 現道 2 現道(分離) 3 旧道 4 新道 5 専用自歩道

平面図 縮尺千分の一

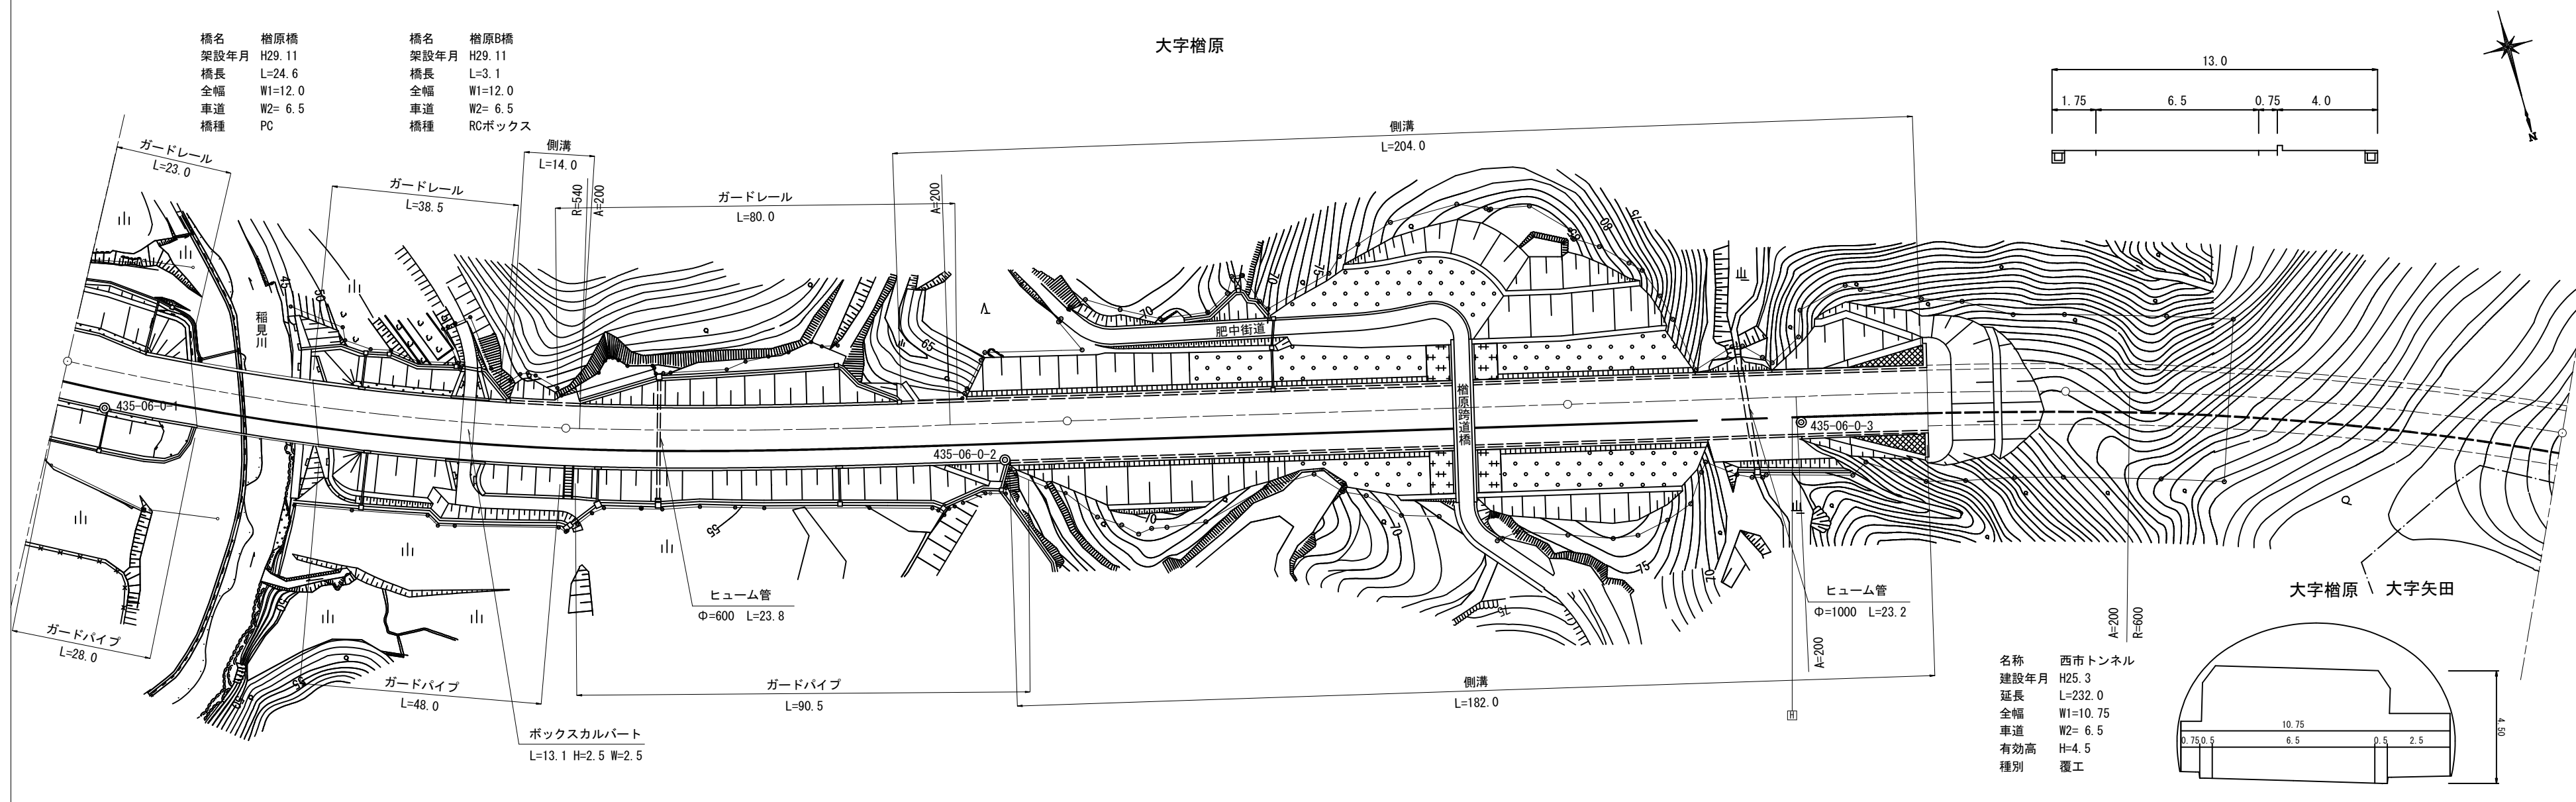

道路台帳修正履歴

カルテ番号	修正内容	調整年月日	業者名
	転記	2005.3.31	宇部建設
2008-12-011	防護柵設置	2009.3.31	宇部建設
2015-12-009	ガードパイプ変更	2016.3.31	宇部建設
2017-12-119	バイパス	2018.3.30	宇部建設
2022-12-013	照明設置	2023.3.31	宇部建設

区間	番号	距離																
		1	2	3	4	5	6	7	8	9	10	11	12	13	14	15	16	17
点間	距離	5.0	10.0	11.0	24.6	30.0	3.1	6.3	10.0	4.0	64.0	22.0	10.0	100.0	57.0	15.0	28.0	100.0
全幅員内訳	全幅員	13.75	13.75	12.0	12.0	12.0	12.0	12.5	12.5	12.5	12.5	12.5	12.5	13.0	13.0	11.75	10.75	10.75
	車道	6.5	6.5	6.5	6.5	6.5	6.5	6.5	6.5	6.5	6.5	6.5	6.5	6.5	6.5	6.5	6.5	6.5
	左側歩道	3.5	3.5	3.5	3.5	3.5	3.5	3.5	3.5	3.5	3.5	3.5	3.5	4.0	4.0	0.75	0.75	0.75
	右側歩道	3.0	3.0	1.25	1.25	1.25	1.25	1.25	1.25	1.25	1.25	1.25	1.25	1.75	1.75	0.5	0.5	0.5
	中央分離帯	0.75	0.75	0.75	0.75	0.75	0.75	0.75	0.75	0.75	0.75	0.75	0.75	0.75	0.75	0.75	0.75	0.75
側溝	左側							0.5	0.5	0.5	0.5	0.5	0.5	0.5	0.5	0.5	0.5	0.5
側溝	右側							0.5	0.5	0.5	0.5	0.5	0.5	0.5	0.5	0.5	0.5	0.5
主要	工作物		12065			12038									T9243		T9243	
路面	種別	AS													AS/Co		Co	
舗装	区間番号	1	2	3	4	5	6	7	8	9	10							
	距離	26.0	24.6	30.0	3.1	16.3	100.0	100.0	72.0	28.0	100.0							

路線名	一般国道 435号
図面名	143512006-00
作成年月日	2023年 3月31日
縮尺	1/1000
図面番号	6-00
事務所名	下関土木建築事務所 (豊田分室)