


標題	路線コード	435	図面コード	8-0	路線名	一般国道 435号	県名	山口県	地名	下関市豊田町大字矢田 大字八道	図面番号	8	① 現道 2 現道(分離) 3 旧道 4 新道 5 専用自歩道
----	-------	-----	-------	-----	-----	-----------	----	-----	----	-----------------	------	---	---------------------------------

平面図
縮尺千分の一

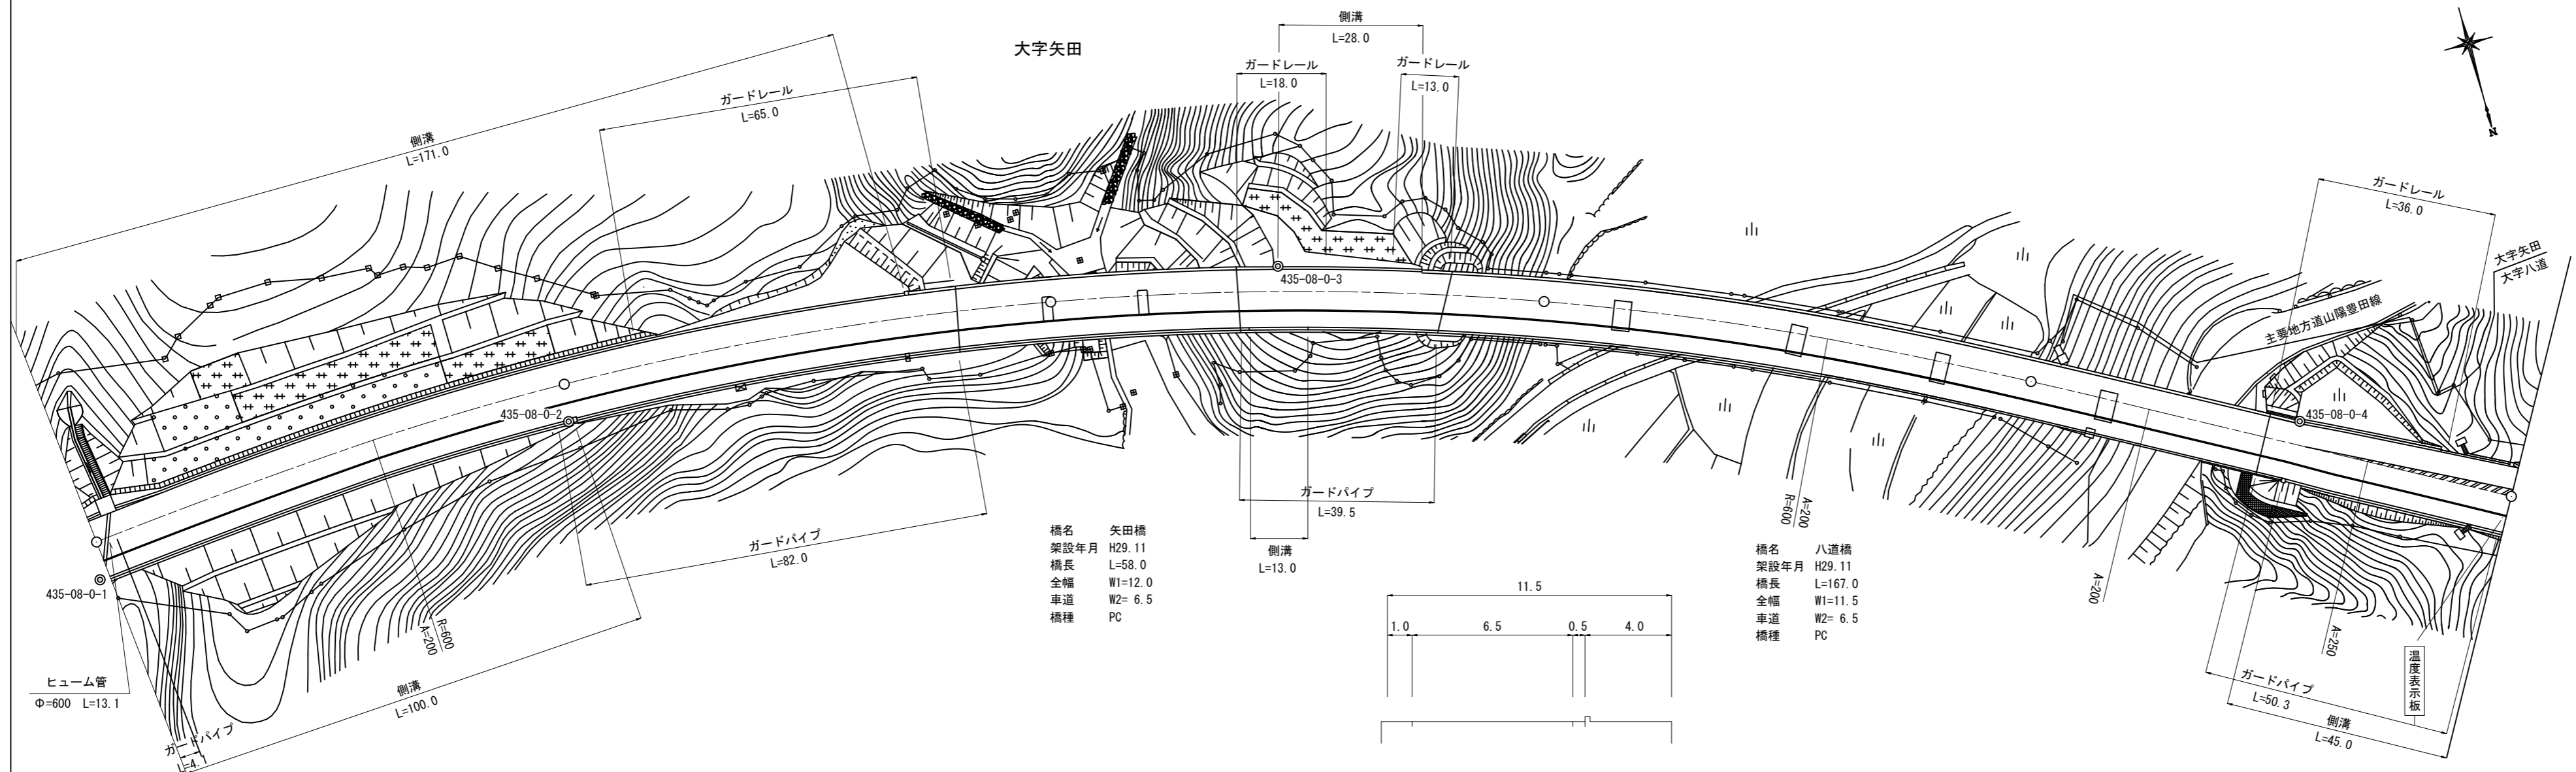

道路台帳修正履歴

カルテ番号	修正内容	調整年月日	業者名
	転記	2005. 3. 31	宇部建設
2010-12-001	交差点変更	2011. 3. 31	宇部建設
2014-12-005	標識撤去	2015. 3. 31	宇部建設
2016-12-014	平面修正	2017. 3. 31	宇部建設
2017-12-121	バイパス	2018. 3. 30	宇部建設
2020-12-027	ガードパイプ設置	2021. 3. 31	宇部建設

区間	番号	1	2	3	4	5	6	7	8	9	10	11	12	13	14	15	
点間	距離	100.0	71.0	9.0	20.0	38.0	9.0	5.0	13.0	10.0	5.0	20.0	100.0	47.0	8.0	45.0	
全幅員内訳	全幅員	12.7	12.4	12.4	12.0	12.0	12.0	11.95	12.85	12.85	11.75	11.5	11.5	11.5	11.5	12.0	13.7
	車道	6.5	6.5	6.5	6.5	6.5	6.5	6.5	6.5	6.5	6.5	6.5	6.5	6.5	6.5	6.5	8.0
	歩道																
	左側																
	右側																
側溝	左側	(0.5)	(0.5)	(0.5)													
	右側	(0.5)	(0.5)	(0.5)													
主要	工作物				12067	12067						12068	12068	12068			
路面	種別	AS															AS
舗装	区間番号	1 100.0	2 80.0	3 20.0	4 38.0	5 42.0	6 20.0	7 100.0	8 47.0	9 53.0							

路線名	一般国道 435号
図面名	143512008-00
作成年月日	2021年3月31日
縮尺	1/1000
図面番号	8-00
事務所名	下関土木建築事務所 (豊田分室)