


① 現道 2 現道(分離) 3 旧道 4 新道 5 専用自歩道

平面図 縮尺千分の一

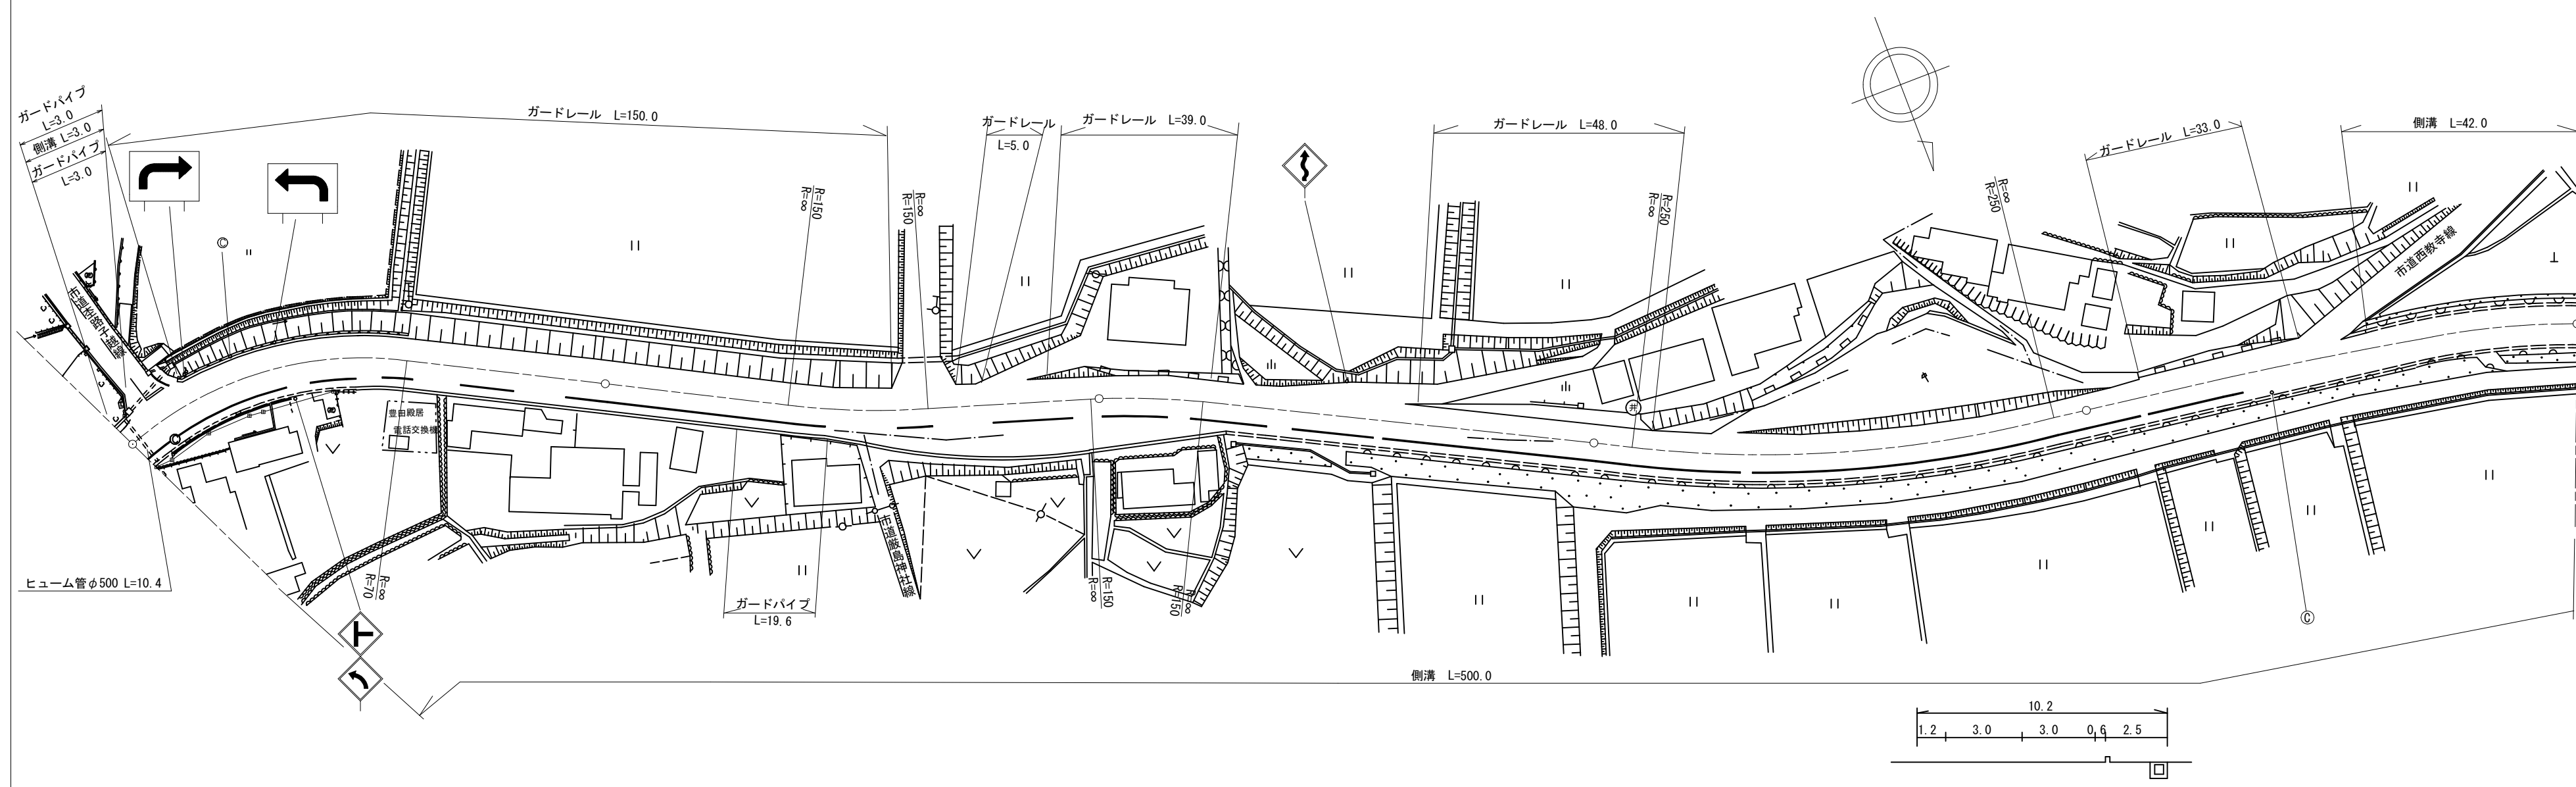

道路台帳修正履歴

カルテ番号	修正内容	調整年月日	業者名
	転記	2007. 3. 30	宇部建設
2013-12-024	歩道設置	2014. 3. 31	宇部建設
2022-12-049	ベクタ変換	2023. 3. 31	宇部建設

区間	番号	距離																							
		1	2	3	4	5	6	7	8	9	10	11	12	13	14	15	16	17	18						
点間	距離	1.5	1.5	35.0	11.0	30.0	21.0	43.0	33.0	17.0	5.0	26.0	34.0	40.0	100.0	32.0	26.0	42.0							
全幅員	全幅員	11.55	11.65	11.9	11.0	10.4	10.21	10.2	14.2	14.7	13.88	6.6	10.6	10.2	10.18	10.12	10.1	7.7	8.3	8.5					
	車道	左側	6.5	6.5	7.0	7.0	6.5	6.0	6.0	6.0	6.0	6.0	6.0	6.0	6.0	6.0	6.0	6.0	6.0	6.0	6.0				
		右側	1.6	1.7	0.0	2.2	2.2	2.3	2.5	6.5	7.0	6.18	1.0	2.5	2.5	2.5	2.5	2.5	0.0	0.0	0.0				
	歩道	左側	0.5	0.5	1.3	1.2	1.2	1.2	1.2	1.2	1.2	1.2	1.2	1.2	1.2	1.12	1.12	1.1	0.6	0.6	1.2				
		右側	0.75	0.75	0.5	0.5	0.5	0.5	0.5	0.5	0.5	0.5	0.5	0.5	0.5	0.5	0.5	0.5	1.1	1.2	1.3				
路肩	左側	0.75	0.75	0.5	0.5	0.5	0.5	0.5	0.5	0.5	0.5	0.5	0.5	0.5	0.5	0.5	0.5	1.1	1.2	1.3					
	右側	0.75	0.75	0.5	0.5	0.5	0.5	0.5	0.5	0.5	0.5	0.5	0.5	0.5	0.5	0.5	0.5	1.1	1.2	1.3					
中央	左側	0.5	0.5	0.5	0.5	0.5	0.5	0.5	0.5	0.5	0.5	0.5	0.5	0.5	0.5	0.5	0.5	0.5	0.5	0.5					
	右側	0.5	0.5	0.5	0.5	0.5	0.5	0.5	0.5	0.5	0.5	0.5	0.5	0.5	0.5	0.5	0.5	0.5	0.5	0.5					
側溝	左側	0.5	0.5	0.5	0.5	0.5	0.5	0.5	0.5	0.5	0.5	0.5	0.5	0.5	0.5	0.5	0.5	0.5	0.5	0.5					
	右側	0.5	0.5	0.5	0.5	0.5	0.5	0.5	0.5	0.5	0.5	0.5	0.5	0.5	0.5	0.5	0.5	0.5	0.5	0.5					
その他																									
主要	工作物																								
路面	種別	AS																		AS					
舗装	区間		1					2						3						4					5
	番号		100.0					100.0						100.0						100.0					100.0

路線名	一般国道 435号
図面名	143512028-00
作成年月日	2023年3月31日
縮尺	1/1000
図面番号	28-00
事務所名	下関土木建築事務所 (豊田分室)