


標題	路線コード	435	図面コード	29-0	路線名	一般国道 435号	県名	山口県	地名	下関市豊田町大字殿居・豊北町大字田耕	図面番号	29	① 現道 2 現道(分離) 3 旧道 4 新道 5 専用歩道
----	-------	-----	-------	------	-----	-----------	----	-----	----	--------------------	------	----	--------------------------------

平面図
縮尺千分の一

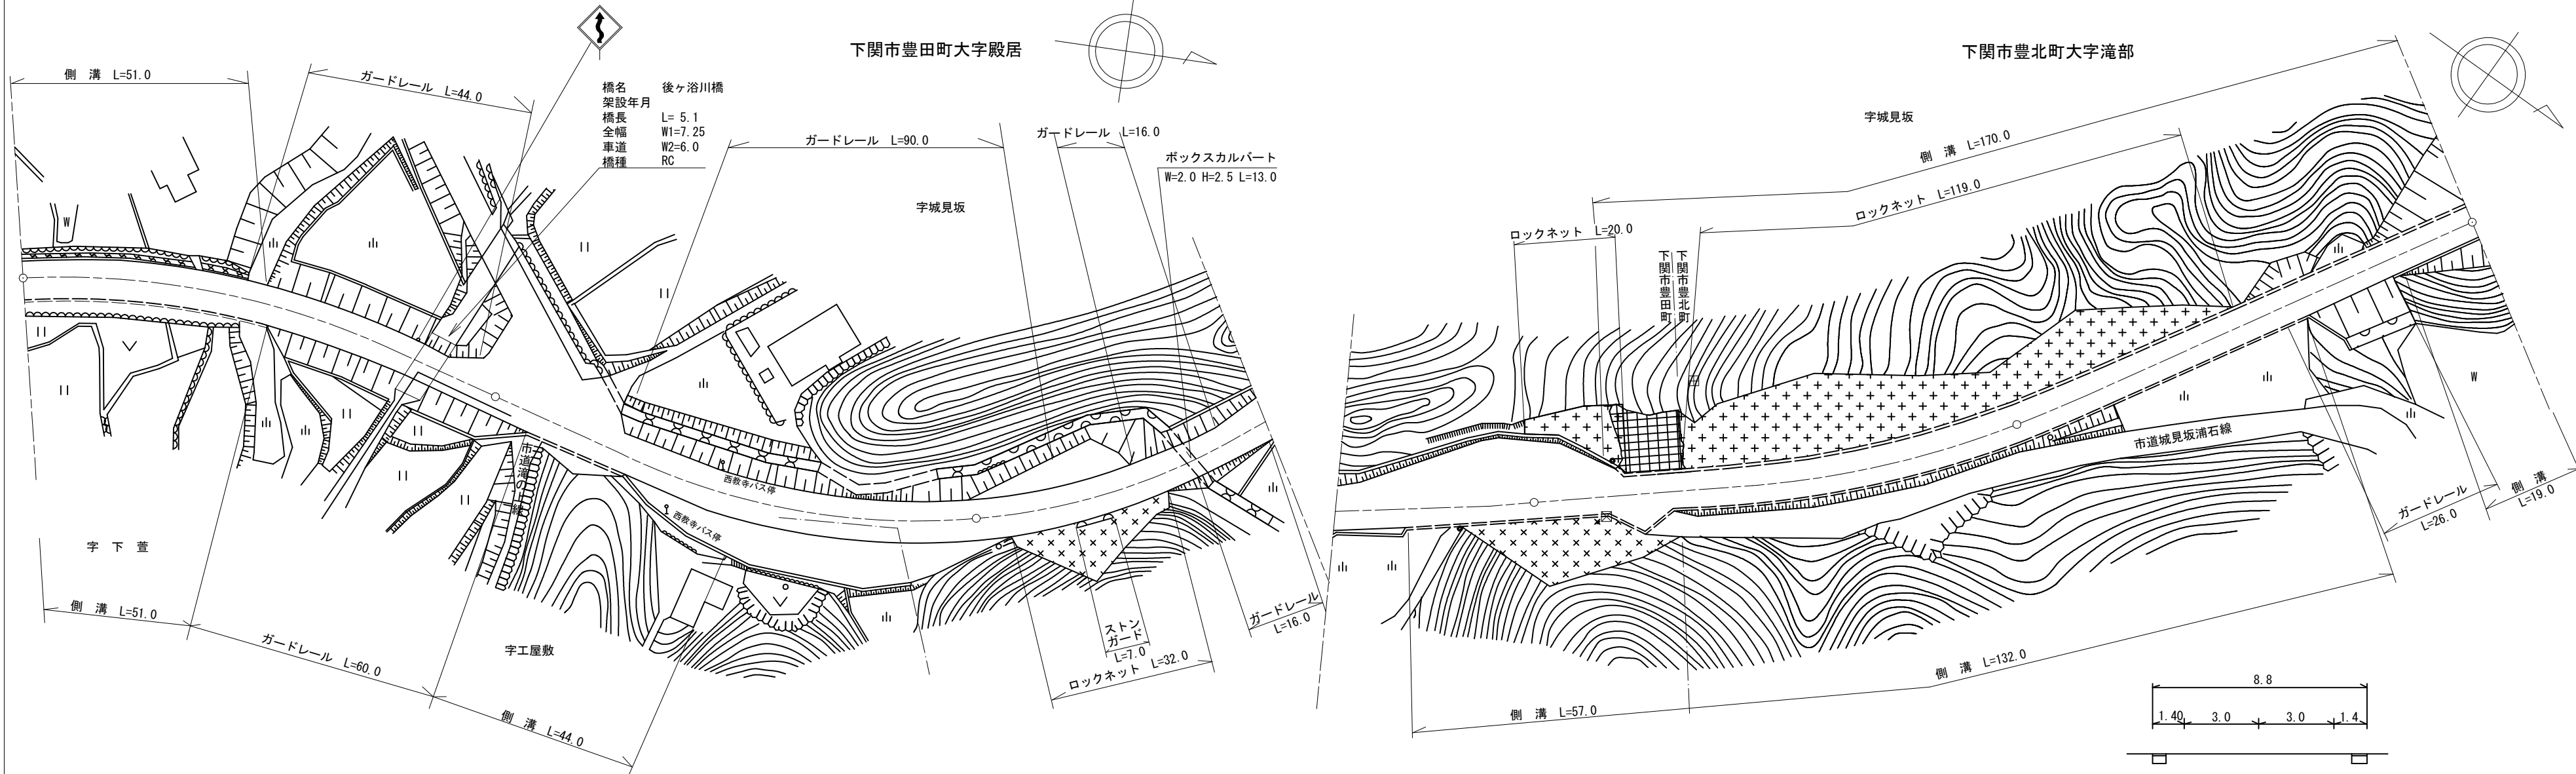

道路台帳修正履歴

カルテ番号	修正内容	調整年月日	業者名
	転記	2007. 3. 30	宇部建設
2015-12-011	地形変更	2016. 3. 31	宇部建設
2016-00-265	橋梁諸元追加	2017. 3. 31	宇部建設
2017-12-057	橋梁諸元追加	2018. 3. 30	宇部建設
2022-12-050	ベクタ変換	2023. 3. 31	宇部建設

区間	番号	距離																													
		1	2	3	4	5	6	7	8	9	10	11	12	13	14	15	16	17	18	19	20	21	22	23	24	25	26	27	28	29	
全幅員		8.5	8.5	7.25	7.25	7.29	7.3	8.0	11.0	11.0	11.5	12.0	11.5	11.0	8.0	7.5	7.5	8.7	8.2	17.2	16.45	15.7	9.7	8.5	8.15	8.8	8.54	8.3	7.8	8.55	8.55
全幅員内訳	車道	6.0	6.0	6.0	6.0	6.0	6.0	6.0	9.5	9.5	10.0	10.5	10.0	9.5	6.0	6.0	6.0	6.0	6.0	6.0	6.0	6.0	6.0	6.0	6.0	6.0	6.0	6.0	6.0	6.0	
	左側歩道																														
	右側歩道																														
路肩	左側	1.2	1.2	0.65	0.65	0.72	0.75	0.75	0.75	0.75	0.75	0.75	0.75	0.75	1.0	0.75	0.75	0.7	0.5	1.2	1.2	1.2	1.2	1.2	0.75	1.27	1.15	0.75	1.4		
	右側	1.3	1.3	0.6	0.6	0.57	0.55	1.25	0.75	0.75	0.75	0.75	0.75	0.75	0.75	0.75	0.75	0.7	0.5	1.2	1.2	1.2	1.2	1.2	0.75	1.27	1.15	0.75	1.4		
側溝	左側	(0.65)	(0.65)																												
	右側	(0.65)	(0.65)																												
舗装	AS																														

路線名	一般国道 435号
図面名	143512029-00
作成年月日	2023年3月31日
縮尺	1/1000
図面番号	29-00
事務所名	下関土木建築事務所 (豊田分室)