


標題	路線コード	435	図面コード	51-0	路線名	一般国道 435号	県名	山口県	地名	下関市豊北町大字滝部 大字神田	図面番号	51	① 現道 2 現道(分離) 3 旧道 4 新道 5 専用自歩道
----	-------	-----	-------	------	-----	-----------	----	-----	----	-----------------	------	----	---------------------------------

平面図  
縮尺千分の一

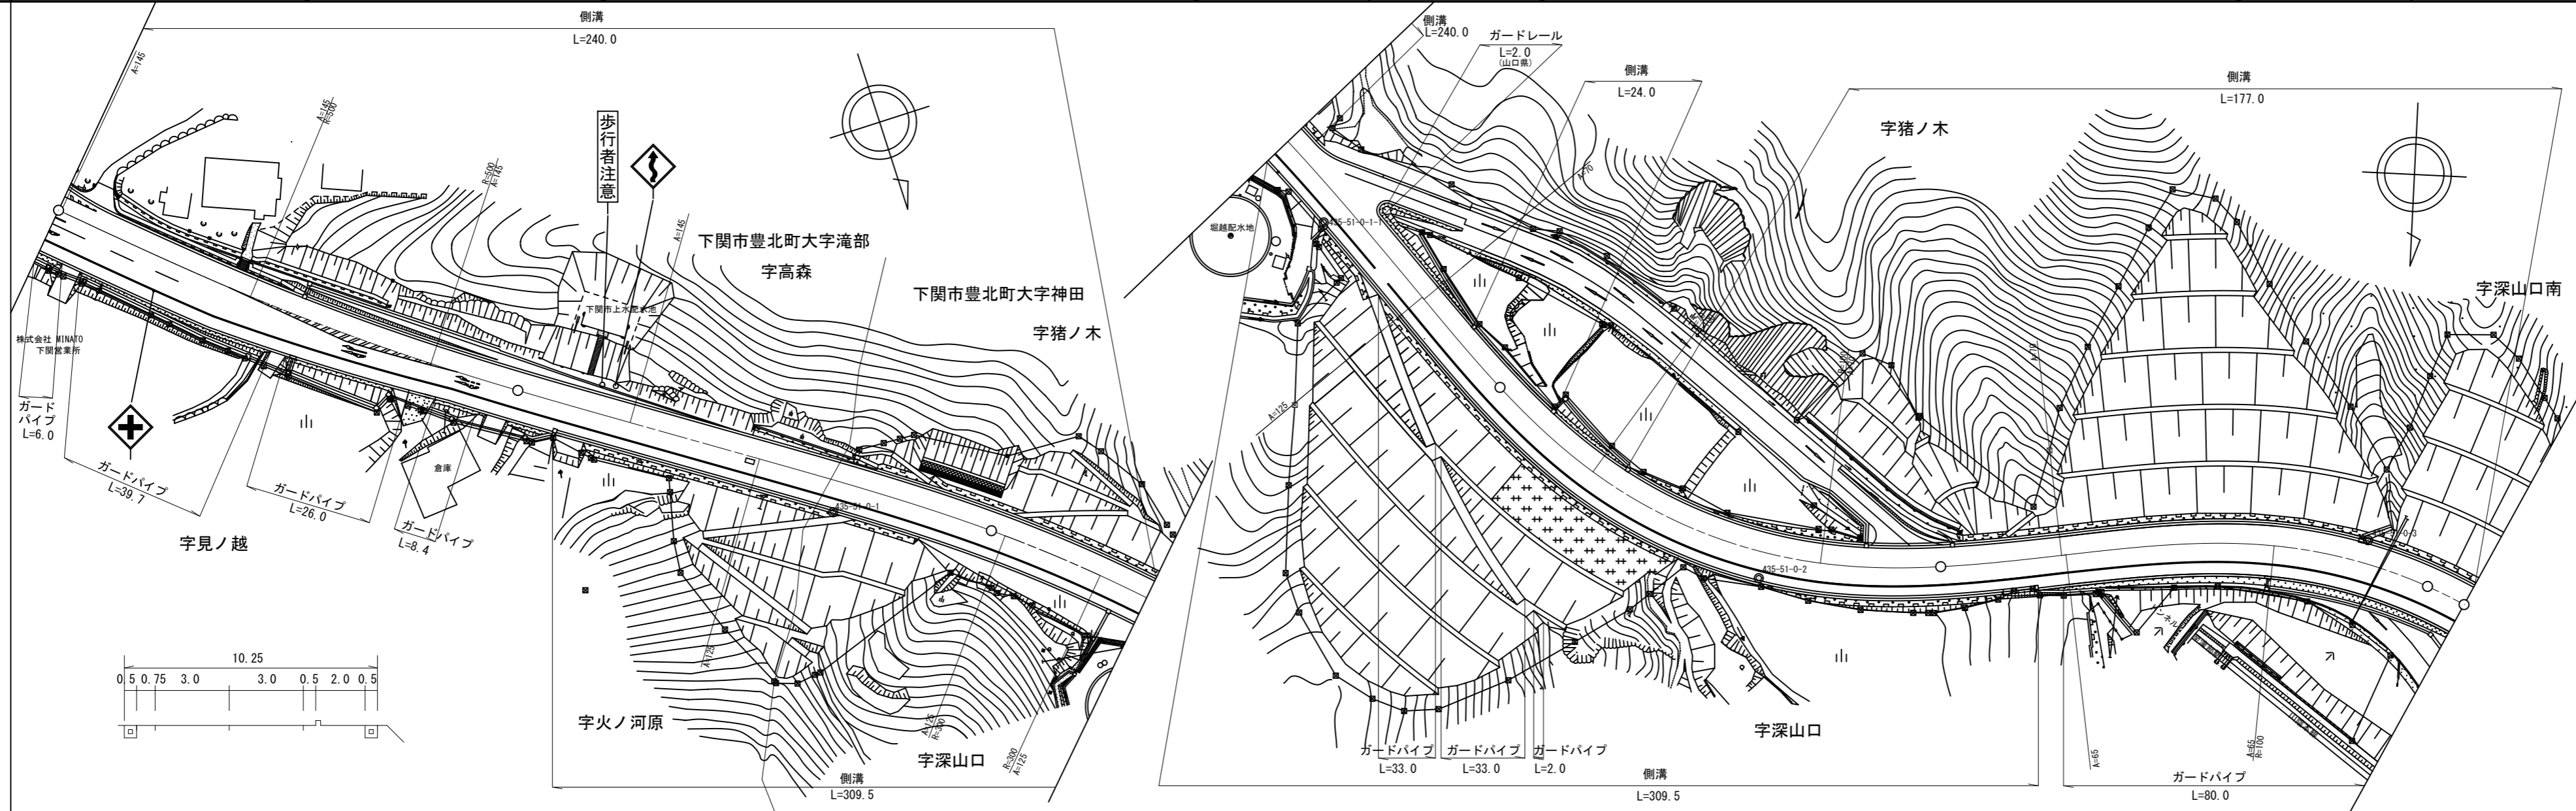

道路台帳修正履歴

カルテ番号	修正内容	調整年月日	業者名
	転記	2007. 3. 30	宇部建設
2017-12-151	道路拡幅工事	2018. 3. 30	宇部建設
2020-12-030	平面修正	2021. 3. 31	宇部建設

区間	番号	1	2	3	4	5	6	7	8	9	10	11	12	13	14	15	16	17	18	19	20	21	22
点間	距離	15.0	24.0	8.5	8.5	8.5	8.0	7.5	8.0	12.0	10.0	90.0	40.0	16.5	30.5	13.0	11.0	20.0	69.0	19.5	48.5	32.0	8.0
全幅員	全幅員	14.5	13.25	13.25	12.75	12.25	11.75	11.25	10.75	10.25	10.25	10.25	10.25	10.95 9.75	9.95 10.45	10.55	10.65 10.15	10.95 10.75	10.35	10.25	10.75	10.75	10.75
	車道	左側	9.0	9.0	9.0	8.5	8.0	7.5	7.0	6.5	6.0	6.0	6.0	6.0	6.0	6.2	6.3	6.4	6.5	6.1	6.0	6.5	6.5
		右側	2.5	2.5	2.5	2.5	2.5	2.5	2.5	2.5	2.5	2.5	2.5	2.5	2.5	2.5	2.5	2.5	2.5	2.5	2.5	2.5	2.5
	歩道	左側	2.25	1.25	1.25	1.25	1.25	1.25	1.25	1.25	1.25	1.25	1.25	1.25	1.25	0.75 1.25	1.25	1.25	1.25	1.25	1.25	1.25	1.25
		右側	0.75	0.5	0.5	0.5	0.5	0.5	0.5	0.5	0.5	0.5	0.5	0.5	0.5	0.5	0.5	0.5	0.5	0.5	0.5	0.5	0.5
中央	分離帯																						
側溝	左側	(0.5)	(0.5)	(0.5)	(0.5)	(0.5)	(0.5)	(0.5)	(0.5)	(0.5)	(0.5)	(0.5)	(0.5)	(0.5)	(0.5)	(0.5)	(0.5)	(0.5)	(0.5)	(0.5)	(0.5)	(0.5)	
	右側																						
その他																							
主要	工作物																						
路面	種別	AS																					AS
舗装	区間		1								2												6
番号			100.0								100.0												8.0

路線名	一般国道 435号
図面名	143512051-00
作成年月日	2021年3月31日
縮尺	1/1000
図面番号	51-00
事務所名	下関土木建築事務所 (豊田分室)