


① 現道 2 現道(分離) 3 旧道 4 新道 5 専用自歩道

平面図 縮尺千分の一

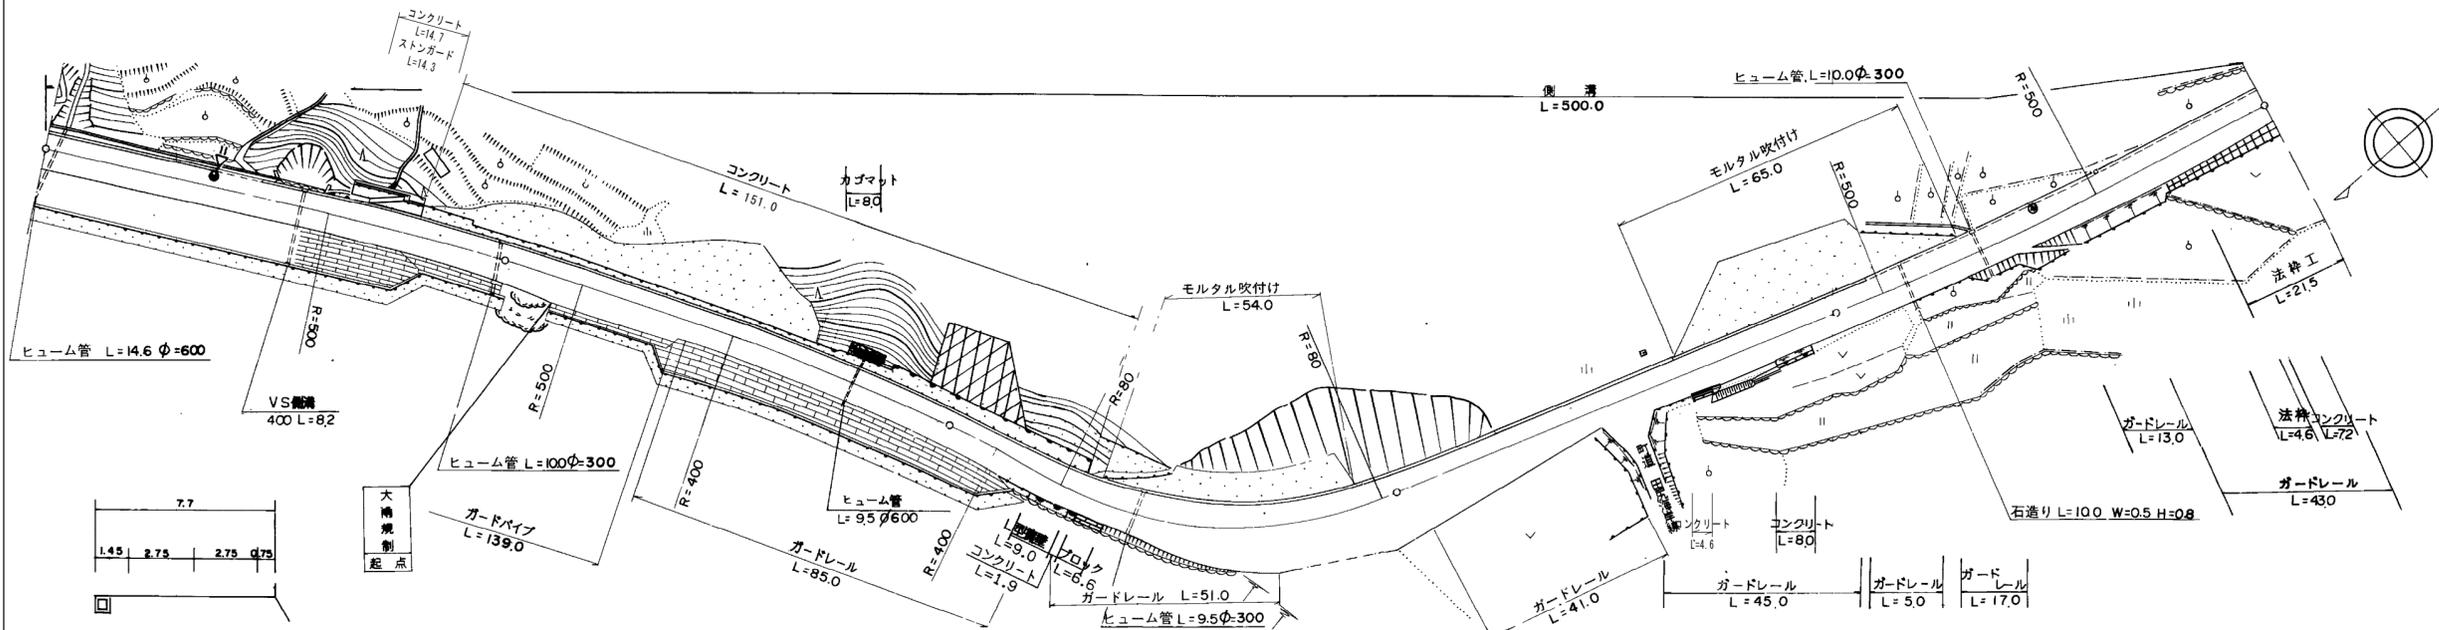

道路台帳修正履歴

カルテ番号	修正内容	調整年月日	業者名
	転記	2008. 3. 31	エムエスシー
2021-01-006	擁壁設置 ストーンガード設置	2022. 3. 31	エムエスシー

区間	番号	区間距離																				
		1	2	3	4	5	6	7	8	9	10	11	12	13	14	15	16	17	18	19	20	21
全幅員		7.4	7.4	7.9	7.9	9.0	8.5	7.7	7.7	10.9	14.7	14.7	14.0	9.8	7.0	8.0	8.0	8.0	8.0	8.1	8.1	8.0
全幅員内訳	車道	5.5	5.5	5.5	5.5	5.5	5.5	5.5	5.5	5.5	5.5	5.5	5.5	5.5	5.5	5.5	5.5	5.5	5.5	5.5	5.5	5.5
	歩道																					
	左側																					
	右側																					
路肩	左側	1.15	1.10	1.65	1.65	2.75	2.25	1.45	1.45	4.65	8.45	8.45	7.75	3.55	0.75	1.75	1.75	1.75	1.75	1.25	1.25	1.15
	右側	0.75	0.75	0.75	0.75	0.75	0.75	0.75	0.75	0.75	0.75	0.75	0.75	0.75	0.75	0.75	0.75	0.75	0.75	0.75	0.75	0.75
	中央																					
側溝	左側	0.6	0.6	0.6	0.6	0.6	0.6	0.6	0.6	0.6	0.6	0.6	0.6	0.6	0.6	0.6	0.6	0.6	0.6	0.6	0.6	0.6
	右側																					
その他																						
主要	工作物																					
路面	種別	AS																				AS
舗装	区間	1	2	3	4	5																
	番号	100.0	100.0	100.0	100.0	100.0																

路線名	一般国道 437号
図面名	143701023-00
作成年月日	2022年3月31日
縮尺	1/1000
図面番号	23-00
事務所名	柳井土木建築事務所 (大島分室)