


標題	路線コード	437	図面コード	32-0	路線名	一般国道437号	県名	山口県	地名	大島郡周防大島町大字油良	図面番号	32	① 現道 2 現道(分離) 3 旧道 4 新道 5 専用自歩道
----	-------	-----	-------	------	-----	----------	----	-----	----	--------------	------	----	---------------------------------

平面図
縮尺千分の一

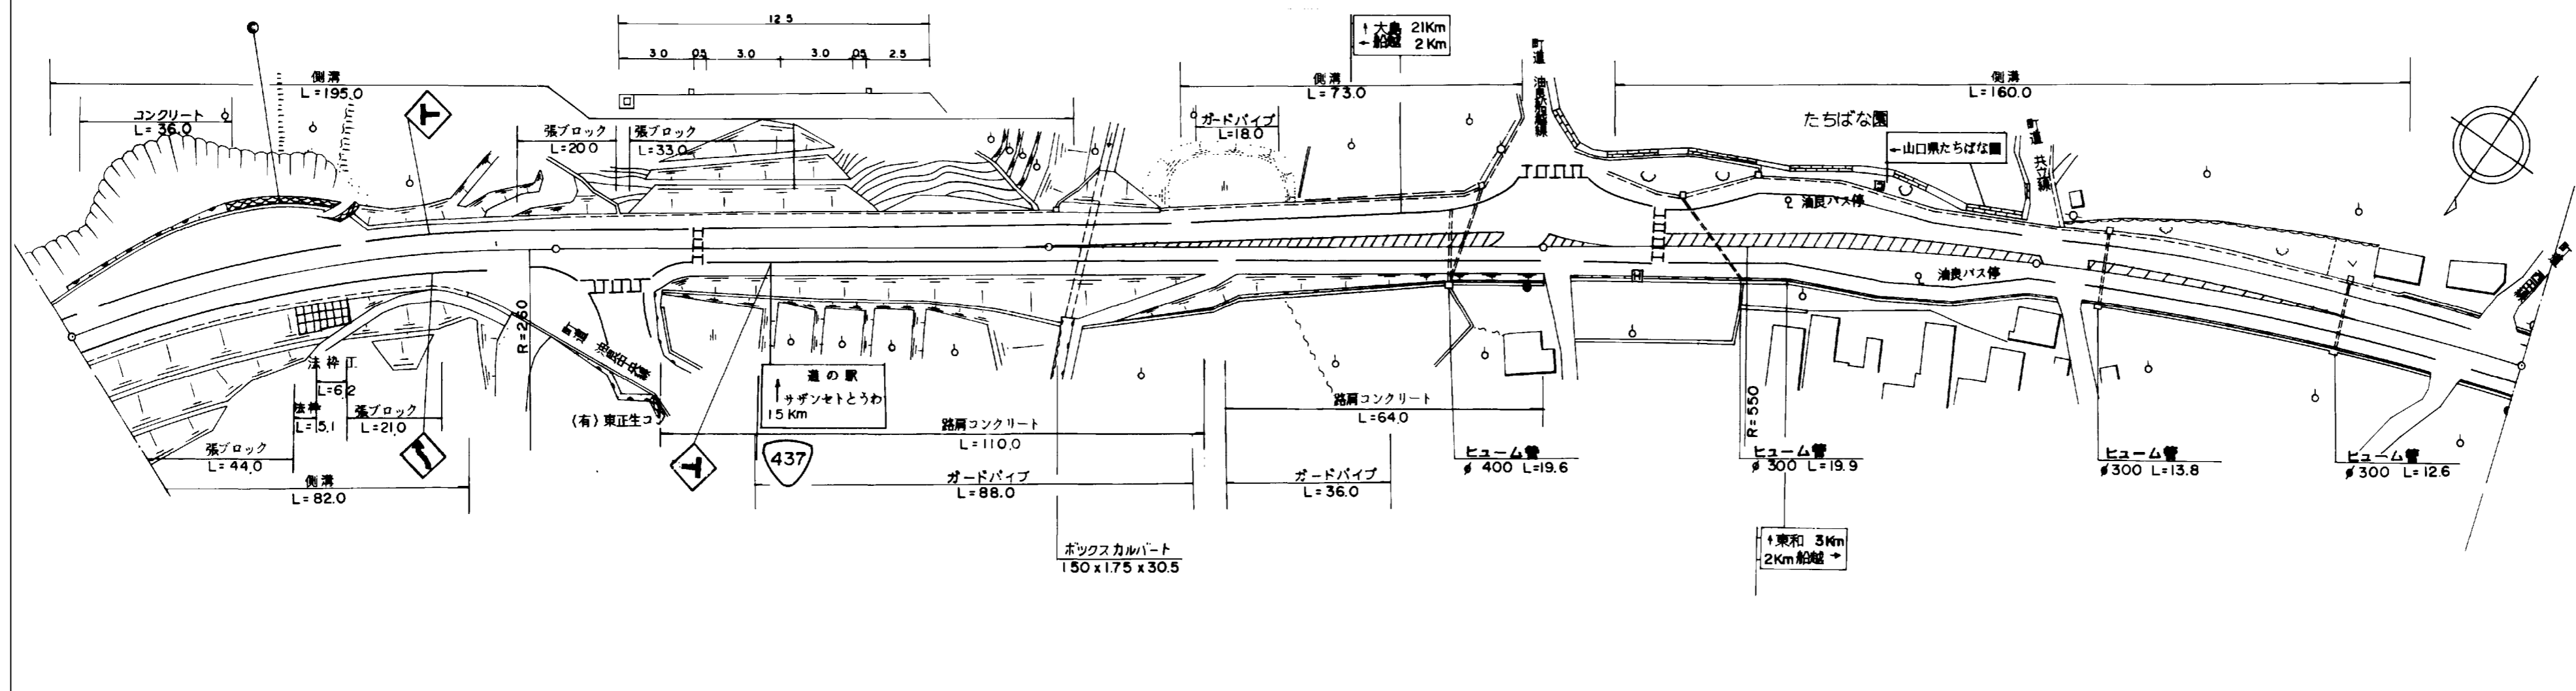

道路台帳修正履歴

カルテ番号	修正内容	調整年月日	業者名
	転記	2005.3.31	エムエスシー
2020-01-002	標識撤去	2021.3.31	エムエスシー

区間	番号	距離																																			
		1	2	3	4	5	6	7	8	9	10	11	12	13	14	15	16	17	18	19	20	21	22	23	24	25	26	27	28	29	30	31	32	33	34	35	
全幅員		14.1	20.2	18.7	15.6	12.8	14.2	13.6	15.0	14.5	12.5	12.5	14.8	15.5	24.0	22.62	23.0	20.8	15.9	16.7	17.3	18.2	19.1	19.1	20.4	19.9	18.3	18.1	17.2	16.3	15.4	14.6	14.68	12.9	12.6		
全幅員内訳	車道	6.0	6.0	6.0	6.0	6.0	6.0	6.0	6.0	6.0	6.0	6.0	6.5	7.0	7.0	7.0	7.0	7.0	6.5	6.5	6.5	6.5	6.5	6.5	6.5	6.5	6.5	6.5	6.5	6.5	6.5	6.5	6.5	6.5	6.5	6.0	6.0
	歩道	4.0	10.1	8.6	5.5	2.7	2.4	2.4	3.0	3.0	3.0	2.6	3.1	3.1	5.0	4.62	4.0	4.1	2.8	2.8	2.9	3.0	3.1	3.1	3.1	3.1	3.1	3.1	3.1	3.1	3.1	3.1	3.1	3.1	2.8	2.8	
	路側	3.1	3.1	3.1	3.1	3.1	4.8	4.2	4.0	2.5	2.5	2.5	2.5	2.5	2.5	2.5	2.5	2.5	2.2	2.5	2.5	2.5	2.5	2.5	2.5	2.5	2.9	2.9	2.9	2.9	2.9	2.9	2.9	2.8	2.8	2.8	
	路肩	0.5	0.5	0.5	0.5	0.5	0.5	0.5	1.5	0.5	0.5	0.5	0.5	0.5	0.5	0.5	0.5	0.5	0.5	0.5	0.5	0.5	0.5	0.5	0.5	0.5	0.5	0.5	0.5	0.5	0.5	0.5	0.5	0.5	0.5	0.5	
	中央																																				
側溝	左側	0.7	0.7	0.7	0.6	0.6	0.6	0.6	0.6	0.6	0.6	0.6	0.6	0.6	0.6	0.6	0.6	0.6	0.6	0.6	0.6	0.6	0.6	0.6	0.6	0.6	0.6	0.6	0.6	0.6	0.6	0.6	0.6	0.6	0.6		
	右側	0.6	0.6	0.6	0.6	0.6	0.6	0.6	0.6	0.6	0.6	0.6	0.6	0.6	0.6	0.6	0.6	0.6	0.6	0.6	0.6	0.6	0.6	0.6	0.6	0.6	0.6	0.6	0.6	0.6	0.6	0.6	0.6	0.6	0.6	0.6	
その他																																					
主要	工作物																																				
路面	種別	AS																																			AS
舗装	区間		1																																		
	番号		100.0																																		

路線名	一般国道 437号
図面名	143701032-00
作成年月日	2021年3月31日
縮尺	1/1000
図面番号	32-00
事務所名	柳井土木建築事務所 (大島分室)