


① 現道 2 現道(分離) 3 旧道 4 新道 5 専用自歩道

平面図 縮尺千分の一

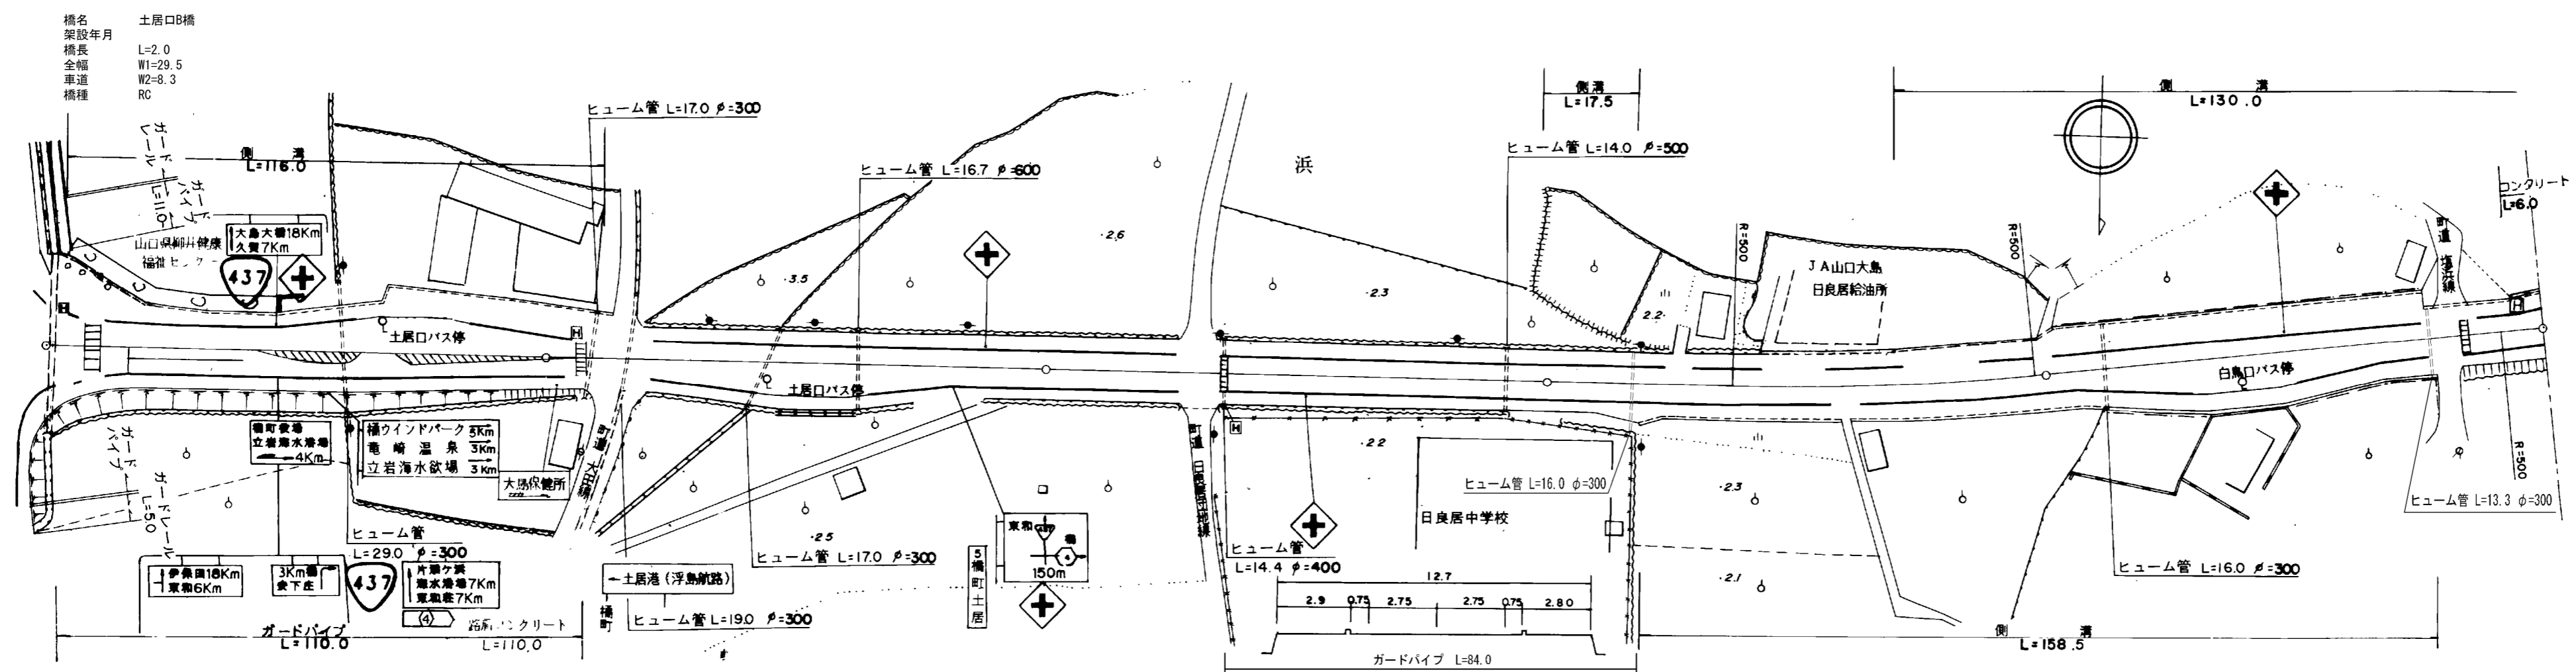

道路台帳修正履歴

カルテ番号	修正内容	調整年月日	業者名
	転記	2007. 3. 31	エムエスシー
2015-01-012	標識撤去 ヒューム管設置	2016. 3. 31	エムエスシー
2017-01-005	ガードパイプ設置	2018. 3. 30	エムエスシー
2018-01-007	橋梁諸元追加	2019. 3. 29	エムエスシー

区間	番号	点間距離	全幅員	全幅員内	側溝	その他	主要	路面	舗装
	2	2.0	30.0	車道 8.3, 歩道 2.7	左側 0.85, 右側 0.85	0.6	160	AS	0.7
	3	12.3	29.5	車道 8.3, 歩道 2.7	左側 0.85, 右側 0.85	0.6			3
	4	5.5	19.8	車道 8.3, 歩道 2.7	左側 0.85, 右側 0.85	0.6			97.3
	5	12.5	17.3	車道 8.0, 歩道 2.7	左側 0.75, 右側 0.75	0.6			
	6	11.5	15.8	車道 8.0, 歩道 2.7	左側 0.75, 右側 0.75	0.6			
	7	5.0	15.8	車道 8.0, 歩道 2.7	左側 0.75, 右側 0.75	0.6			
	8	5.0	16.3	車道 8.5, 歩道 2.7	左側 0.75, 右側 0.75	0.6			
	9	5.0	16.8	車道 9.0, 歩道 2.7	左側 0.75, 右側 0.75	0.6			
	10	5.0	17.3	車道 9.5, 歩道 2.7	左側 0.75, 右側 0.75	0.6			
	11	7.5	17.3	車道 18.0, 歩道 2.7	左側 0.75, 右側 0.75	0.6			
	12	12.5	20.5	車道 10.0, 歩道 2.7	左側 0.75, 右側 0.75	0.6			
	13	5.0	19.7	車道 9.2, 歩道 2.7	左側 0.75, 右側 0.75	0.6			
	14	5.0	18.9	車道 8.4, 歩道 2.7	左側 0.75, 右側 0.75	0.6			
	15	5.0	18.1	車道 7.6, 歩道 2.7	左側 0.75, 右側 0.75	0.6			
	16	4.8	16.6	車道 6.8, 歩道 2.7	左側 0.75, 右側 0.75	0.6			
	17	4.0	16.6	車道 6.1, 歩道 2.7	左側 0.75, 右側 0.75	0.6			
	18	4.0	16.0	車道 5.5, 歩道 2.7	左側 0.75, 右側 0.75	0.6			
	19	4.0	15.5	車道 5.5, 歩道 2.7	左側 0.75, 右側 0.75	0.6			
	20	4.0	12.6	車道 3.0, 歩道 2.7	左側 0.75, 右側 0.75	0.6			
	21	4.0	13.2	車道 6.1, 歩道 2.7	左側 0.75, 右側 0.75	0.6			
	22	5.0	13.8	車道 6.7, 歩道 2.7	左側 0.75, 右側 0.75	0.6			
	23	5.0	14.3	車道 7.2, 歩道 2.7	左側 0.75, 右側 0.75	0.6			
	24	5.0	14.9	車道 7.8, 歩道 2.7	左側 0.75, 右側 0.75	0.6			
	25	5.0	15.6	車道 8.5, 歩道 2.7	左側 0.75, 右側 0.75	0.6			
	26	6.0	15.6	車道 8.5, 歩道 2.7	左側 0.75, 右側 0.75	0.6			
	27	18.0	12.7	車道 5.5, 歩道 2.9	左側 0.75, 右側 0.75	0.6			
	28	19.5	12.7	車道 5.5, 歩道 2.9	左側 0.75, 右側 0.75	0.6			
	29	3.0	15.6	車道 8.5, 歩道 2.9	左側 0.75, 右側 0.75	0.6			
	30	3.0	15.1	車道 8.0, 歩道 2.9	左側 0.75, 右側 0.75	0.6			
	31	3.0	14.6	車道 7.5, 歩道 2.9	左側 0.75, 右側 0.75	0.6			
	32	3.0	14.1	車道 7.0, 歩道 2.9	左側 0.75, 右側 0.75	0.6			
	33	3.0	13.6	車道 6.5, 歩道 2.9	左側 0.75, 右側 0.75	0.6			
	34	4.5	13.1	車道 6.0, 歩道 2.9	左側 0.75, 右側 0.75	0.6			
	35	4.5	12.7	車道 5.5, 歩道 2.9	左側 0.75, 右側 0.75	0.6			
	36	26.5	12.7	車道 5.5, 歩道 2.9	左側 0.75, 右側 0.75	0.6			
	37	8.0	12.7	車道 5.5, 歩道 2.9	左側 0.75, 右側 0.75	0.6			
	38	57.5	12.7	車道 5.5, 歩道 2.9	左側 0.75, 右側 0.75	0.6			
	39	8.0	12.7	車道 5.5, 歩道 2.9	左側 0.75, 右側 0.75	0.6			
	40	9.5	12.7	車道 5.5, 歩道 2.9	左側 0.75, 右側 0.75	0.6			
	41	9.0	14.0	車道 5.5, 歩道 3.0	左側 0.75, 右側 0.75	0.6			
	42	4.5	13.4	車道 5.5, 歩道 3.0	左側 0.75, 右側 0.75	0.6			
	43	47.0	13.4	車道 5.5, 歩道 3.0	左側 0.75, 右側 0.75	0.6			
	44	22.0	14.8	車道 5.5, 歩道 3.4	左側 0.75, 右側 0.75	0.6			
	45	6.0	14.8	車道 5.5, 歩道 3.4	左側 0.75, 右側 0.75	0.6			
	46	2.0	16.5	車道 6.5, 歩道 3.4	左側 0.75, 右側 0.75	0.6			
	47	5.0	16.5	車道 6.5, 歩道 3.4	左側 0.75, 右側 0.75	0.6			
	48	5.0	16.5	車道 6.5, 歩道 3.4	左側 0.75, 右側 0.75	0.6			
	49	5.0	17.1	車道 6.1, 歩道 3.4	左側 0.75, 右側 0.75	0.6			
	50	5.0	17.7	車道 6.7, 歩道 3.4	左側 0.75, 右側 0.75	0.6			
	51	5.0	18.4	車道 7.3, 歩道 3.5	左側 0.75, 右側 0.75	0.6			
	52	5.0	19.0	車道 7.9, 歩道 3.5	左側 0.75, 右側 0.75	0.6			
	53	5.0	19.6	車道 8.5, 歩道 3.5	左側 0.75, 右側 0.75	0.6			
	54	15.0	19.6	車道 8.5, 歩道 3.5	左側 0.75, 右側 0.75	0.6			
	55	5.0	18.9	車道 7.8, 歩道 3.5	左側 0.75, 右側 0.75	0.6			
	56	5.0	18.1	車道 7.0, 歩道 3.5	左側 0.75, 右側 0.75	0.6			
	57	5.0	17.4	車道 6.3, 歩道 3.5	左側 0.75, 右側 0.75	0.6			
	58	5.0	16.6	車道 5.5, 歩道 3.5	左側 0.75, 右側 0.75	0.6			
	59	10.0	12.8	車道 5.5, 歩道 3.5	左側 0.75, 右側 0.75	0.6			
	60	6.0	12.8	車道 5.5, 歩道 3.0	左側 0.75, 右側 0.75	0.6			
	61	9.0	12.8	車道 5.5, 歩道 3.0	左側 0.75, 右側 0.75	0.6			
	62	4.0	13.4	車道 6.1, 歩道 3.0	左側 0.75, 右側 0.75	0.6			
	63	4.0	14.1	車道 6.8, 歩道 3.0	左側 0.75, 右側 0.75	0.6			

路線名	一般国道 437号
図面名	143701038-00
作成年月日	2019年3月29日
縮尺	1/1000
図面番号	38-00
事務所名	柳井土木建築事務所 (大島分室)