



平面図
縮尺千分の一

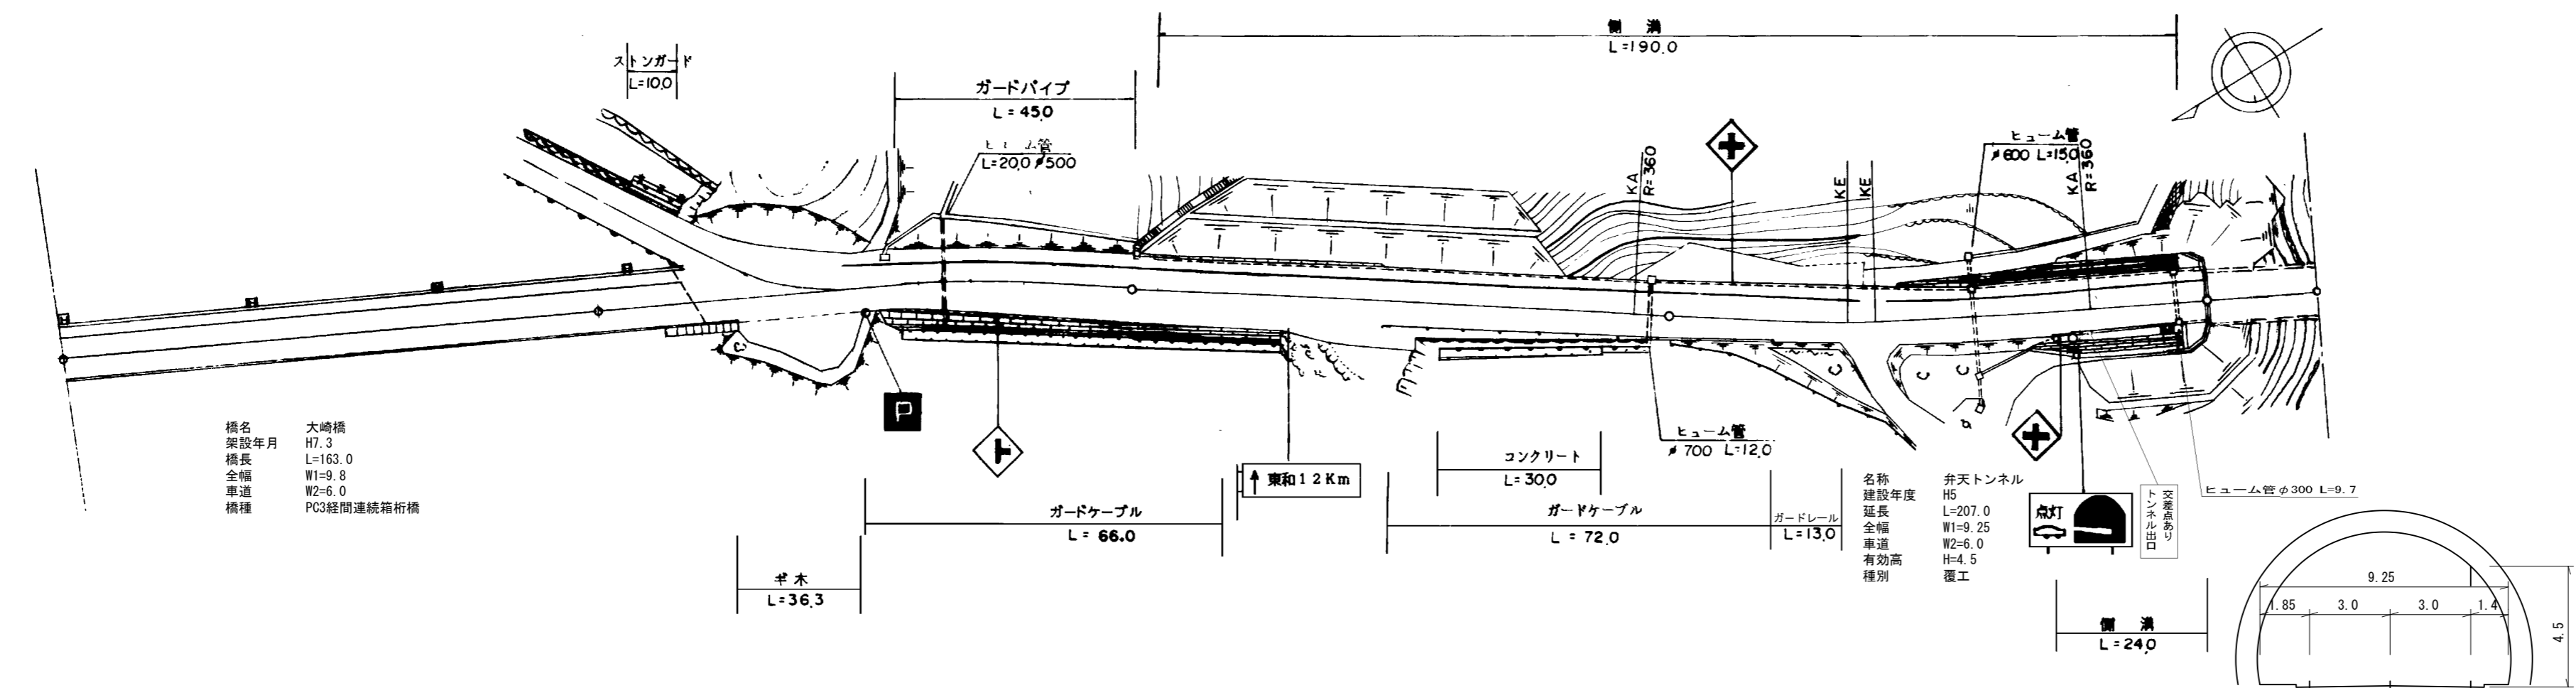

橋名 大崎橋
架設年月 H7.3
橋長 L=163.0
全幅 W1=9.8
車道 W2=6.0
橋種 PC3経間連続箱桁橋

名称 弁天トンネル
建設年度 H5
延長 L=207.0
全幅 W1=9.25
車道 W2=6.0
有効高 H=4.5
覆工 覆工

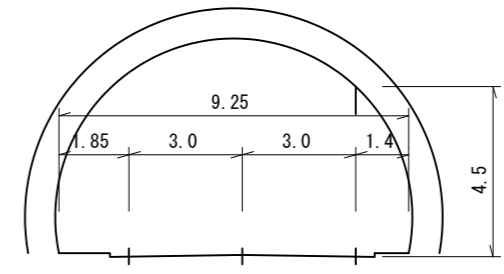

区間	番号	100.0													200.0		300.0			400.0		421.0		500.0	
	距離		100.0	17.0	9.0	20.0		54.0	5.0		43.0		52.0	32.0		38.0	24.0	5.0	21.0						
全幅員内訳	全幅員	9.8	9.8	9.8	14.5	10.0		12.83	13.7		14.0	10.0		10.0	10.0		10.5	10.5	9.25	9.25					
	車道	6.0	6.0	6.0	6.0	6.0		6.0	6.0		6.0	6.0		6.0	6.0		6.0	6.0	6.0	6.0					
	歩道	2.5	2.5	2.0		2.5		2.5	2.5		2.5	2.5		2.5	2.5		2.5	2.5	2.5	1.35	1.35				
	左側路肩	0.5	0.5	0.5	7.7	3.0		0.5	0.5		0.5	0.5		0.5	0.5		0.5	0.5	0.9	0.9	0.9				
	右側路肩	0.8	0.8	0.8	0.8	1.0		3.93	4.7		5.0	1.0		1.0	1.0		1.5	1.5	0.5	0.5	0.5				
側溝	左側							0.0	0.0		0.0	0.0		0.0	0.0		0.0	0.0	0.0	0.0					
側溝	右側							0.0	0.0		0.0	0.0		0.0	0.0		0.0	0.0	0.0	0.0					
主要	工作物	10920	10920																	T8031					
路面	種別	AS	AS																	AS/Co	Co				
舗装	区間番号	1 100.0	2 17.0		3 83.0			4 100.0					5 100.0							6 21.0					

道路台帳修正履歴

カルテ番号	修正内容	調整年月日	業者名
	転記	2005. 3. 31	エムエスシー
2009-01-023	橋梁諸元変更 トンネル諸元変更	2010. 3. 31	エムエスシー
2014-01-003	標識設置	2014. 3. 31	エムエスシー

路線名	一般国道 437号
図面名	143701050-00
作成年月日	2009年3月31日
縮尺	1/1000
図面番号	50-00
事務所名	柳井土木建築事務所 (大島分室)