


① 現道 2 現道(分離) 3 旧道 4 新道 5 専用自歩道

平面図 縮尺千分の一

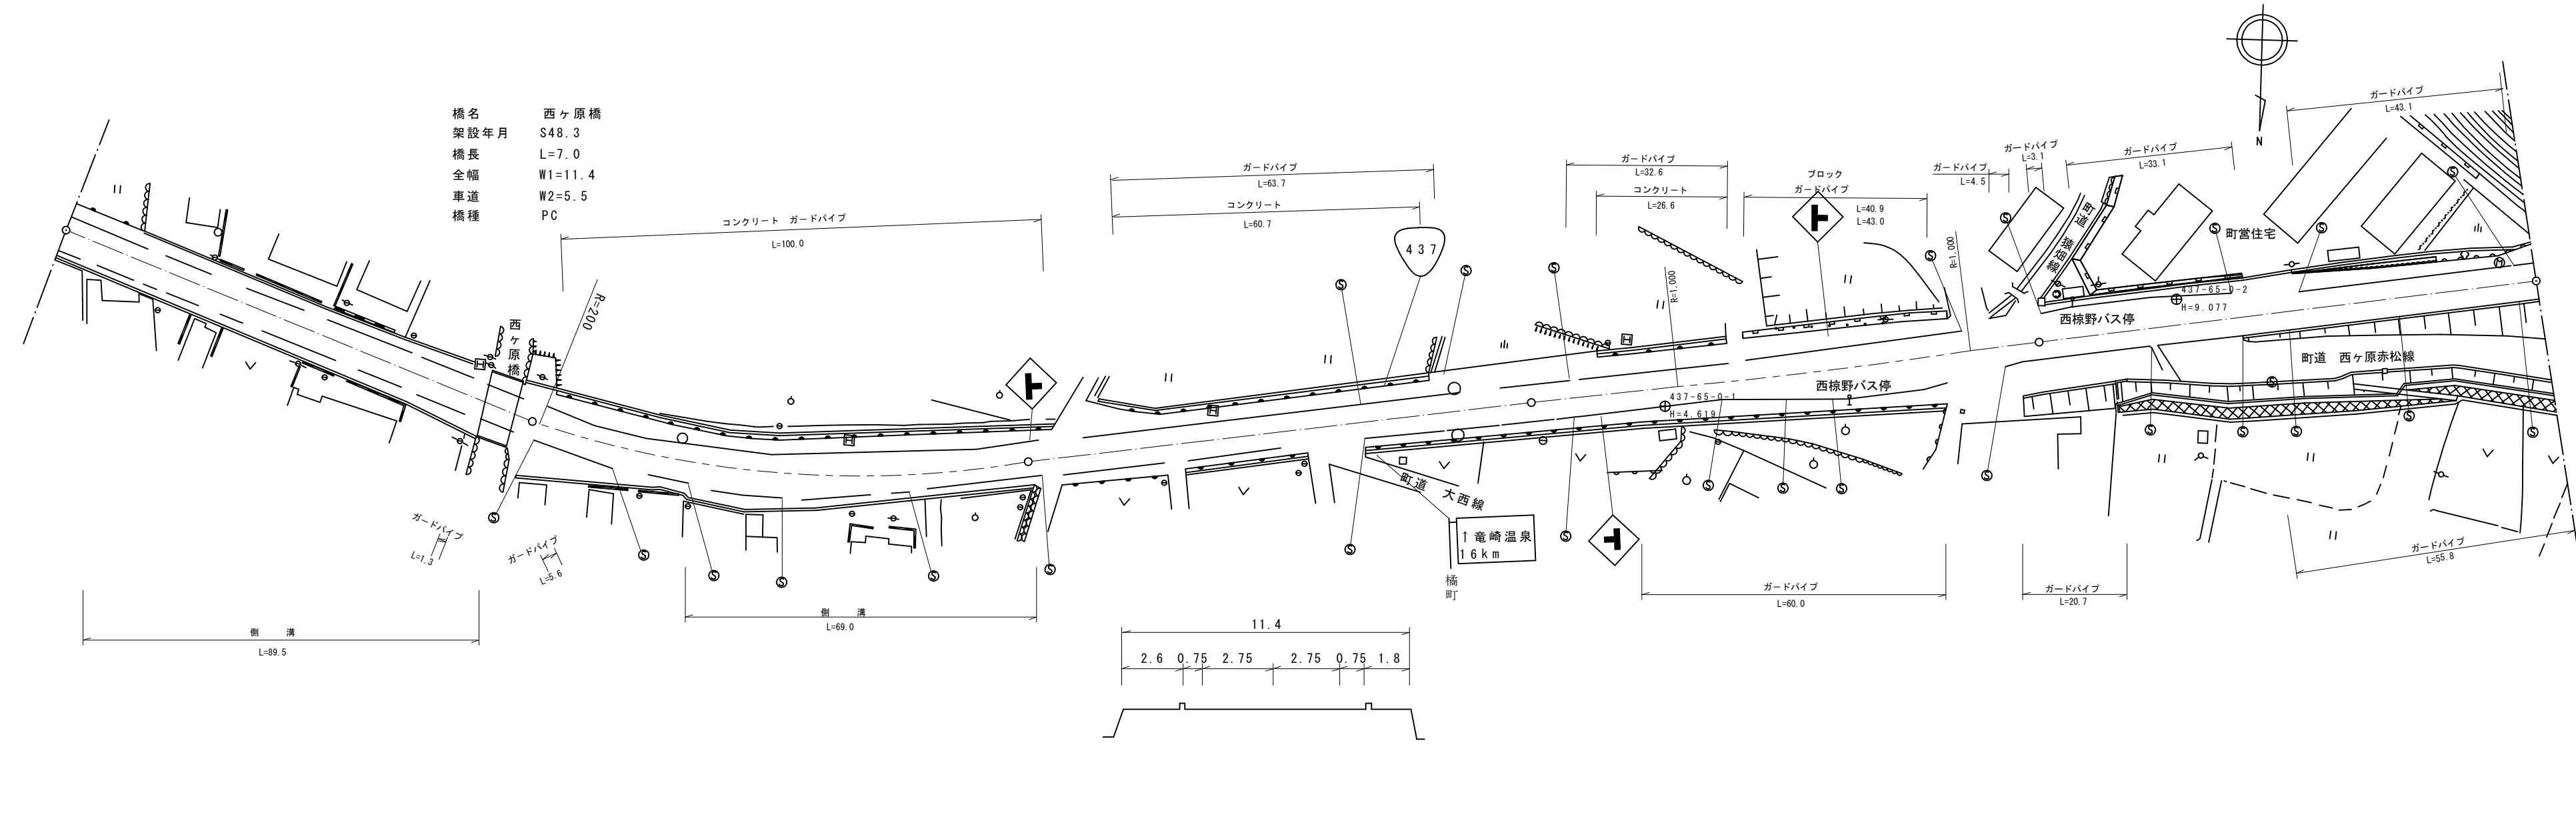

道路台帳修正履歴

カルテ番号	修正内容	調整年月日	業者名
	転記	2005. 3. 31	エムエスシー
2009-01-030	橋梁諸元変更 路側整備	2010. 3. 31	エムエスシー
2013-01-008	バス停車帯設置 交差点改良	2014. 3. 31	エムエスシー
2015-01-022	供用開始	2016. 3. 31	エムエスシー
2017-01-010	ガードパイプ設置	2018. 3. 30	エムエスシー

区間	番号																											
	1	2	3	4	5	6	7	8	9	10	11	12	13	14	15	16	17	18	19	20	21	22	23	24	25	26	27	
点間距離	11.5	5.0		73.0	7.0	3.5	18.0	10.0	4.0	16.0	14.0	27.0	11.0	4.0	8.0	14.0	53.0	20.0	13.0	23.0	25.0	24.0	15.0	24.0	29.0	40.0	7.0	
全幅員	全幅員	11.4		12.6	11.4	11.4	11.9	12.2	12.1	13.9	13.9	12.0	11.8	11.6	16.5	11.8	11.8	14.0	14.0	14.5	16.3	16.65	16.3	17.8	10.85	9.95	10.95	
	車道	左側	2.2	2.2	2.2	2.2	2.2	2.2	2.2	2.2	2.2	2.2	2.2	2.2	2.2	2.2	2.2	2.2	2.2	2.2	2.2	2.2	2.2	2.2	2.2	2.2	2.2	2.2
		右側	2.2	2.2	2.2	2.2	2.2	2.2	2.2	2.2	2.2	2.2	2.2	2.2	2.2	2.2	2.2	2.2	2.2	2.2	2.2	2.2	2.2	2.2	2.2	2.2	2.2	2.2
	歩道	左側	0.75	0.75	0.75	0.75	0.75	0.75	0.75	0.75	0.75	0.75	0.75	0.75	0.75	0.75	0.75	0.75	0.75	0.75	0.75	0.75	0.75	0.75	0.75	0.75	0.75	0.75
		右側	0.75	0.75	0.75	0.75	0.75	0.75	0.75	0.75	0.75	0.75	0.75	0.75	0.75	0.75	0.75	0.75	0.75	0.75	0.75	0.75	0.75	0.75	0.75	0.75	0.75	0.75
中央分離帯																												
側溝	左側																						0.6	0.6		0.6	0.6	
	右側	0.6	0.6	0.6	0.6	0.6	0.6	0.6	0.6	0.6	0.6	0.6	0.6	0.6	0.6	0.6	0.6	0.6	0.6	0.6	0.6	0.6	0.6	0.6	0.6	0.6	0.6	
その他																												
主要工物				10400																								
路面種別	AS																										AS	
舗装区間	1	2	3	4	5	6	7																					
番号	89.5	7.0	3.5	100.0	100.0	100.0	100.0																					

路線名	一般国道437号
図面名	143701065-00
作成年月日	2009年3月31日
縮尺	1/1000
図面番号	65-00
事務所名	柳井土木建築事務所 (大島分室)