


平面図  
縮尺千分の一

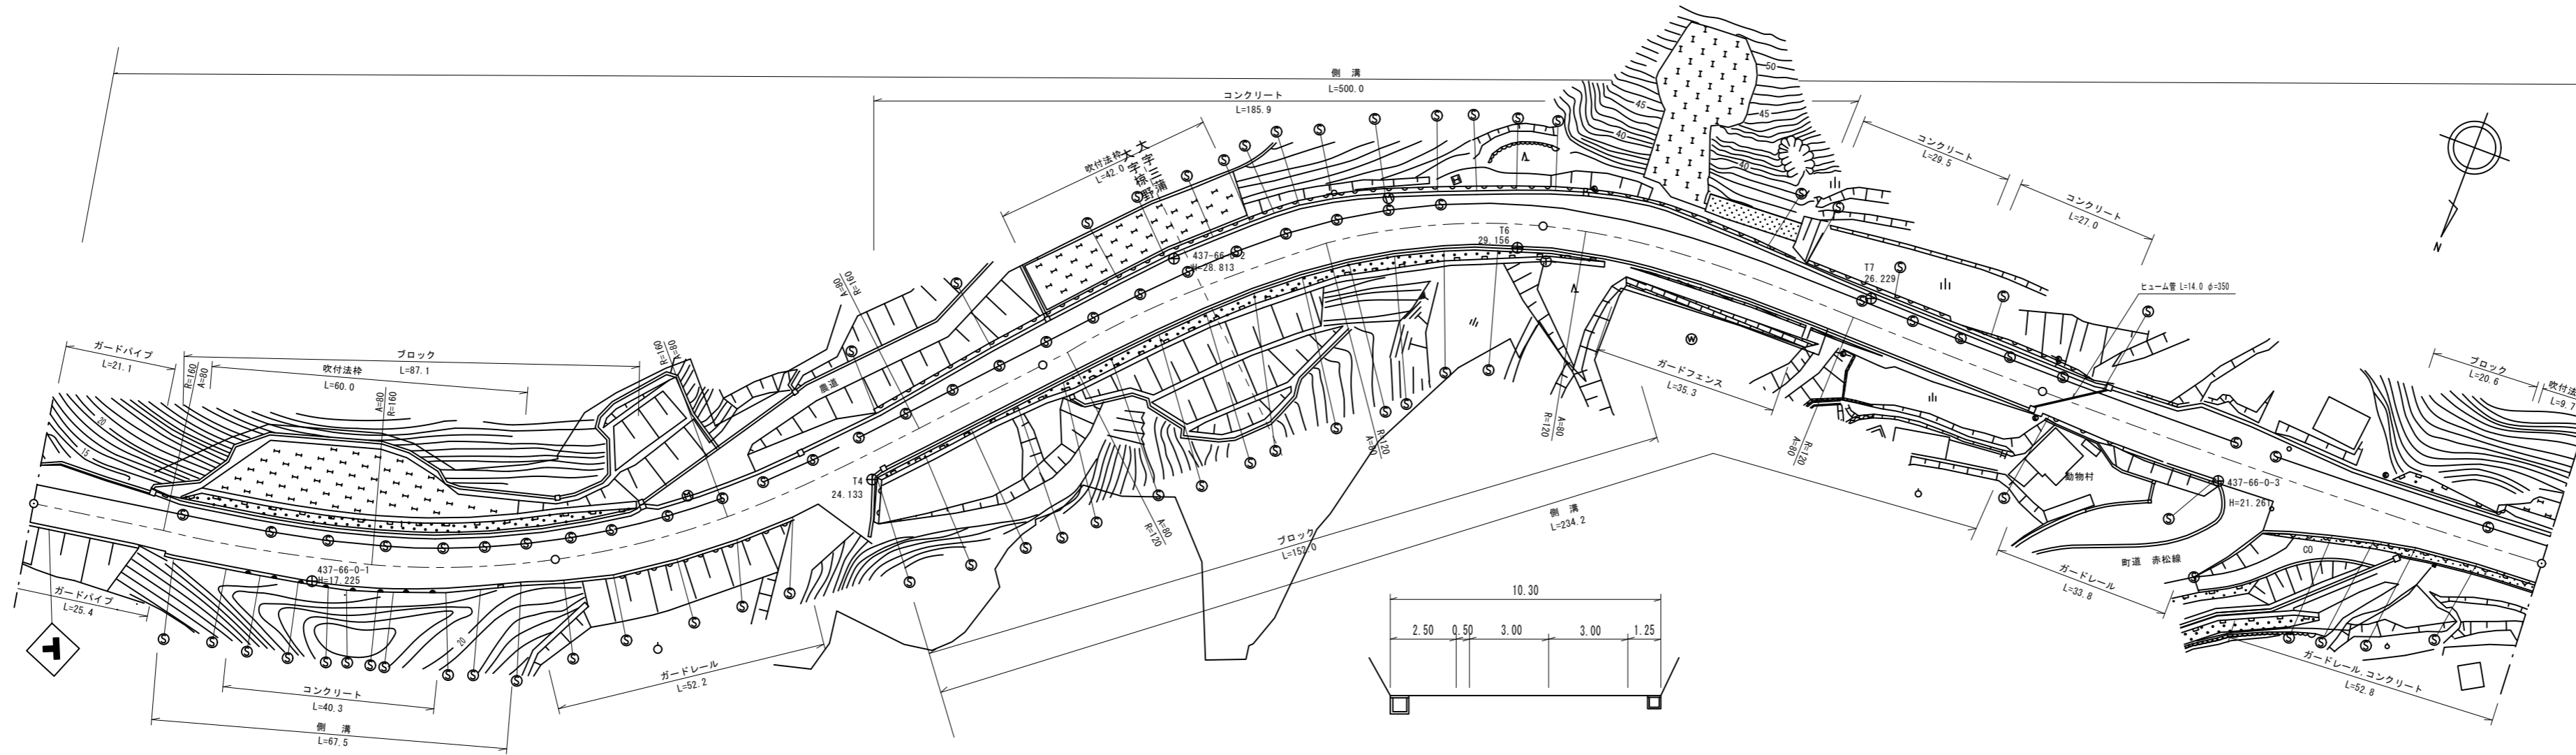

道路台帳修正履歴

カルテ番号	修正内容	調整年月日	業者名
	転記	2005. 3. 31	エムエスシー
2013-01-009	現道拡幅	2014. 3. 31	エムエスシー
2015-01-023	供用開始	2016. 3. 31	エムエスシー

区間	番号	100.0																					
		1	2	3	4	5	6	7	8	9	10	11	12	13	14	15	16	17	18	19	20		
点間	距離	3.5	17.5	5.0		67.0	7.0	20.0	22.0	20.0	38.0	34.0	18.0	48.0	23.0	26.0	51.0	25.0	4.0	8.0	28.0	35.0	
全幅員内訳	全幅員	10.95	11.75	10.85		10.95	9.75	10.35	9.75	10.45	11.9	12.2	12.5	11.7	12.15	10.25	9.45	9.85	12.05	10.95	9.85	9.85	
	車道	左側	3.7	2.5	3.2		2.5	2.5	3.1	2.5	2.7	3.9	3.9	4.0	3.7	4.2	2.5	1.7	2.6	4.8	3.7	2.6	
		右側	4.5	6.0	2.6		6.0	6.0	6.0	6.0	6.0	6.0	6.3	6.5	6.5	6.2	6.0	6.0	6.0	6.0	6.0	6.0	6.0
	路肩	左側	0.5	0.5	0.5		0.5	0.5	0.5	0.5	0.5	0.5	0.5	0.5	0.5	0.5	0.5	0.5	0.5	0.5	0.5	0.5	0.5
		右側	0.75	0.75	0.75		0.75	0.75	0.75	0.75	1.25	1.5	1.5	1.5	1.0	1.25	1.25	1.25	0.75	0.75	0.75	0.75	0.75
中央	分離帯			1.75																			
側溝	左側	0.6	0.6	0.6		0.6	0.6	0.6	0.6	0.6	0.6	0.6	0.6	0.6	0.6	0.6	0.6	0.6	0.6	0.6	0.6	0.6	
	右側			0.0		0.0	0.0	0.0	0.0	0.0	0.0	0.0	0.0	0.0	0.0	0.0	0.0	0.0	0.0	0.0	0.0	0.0	
その他																							
主要	工作物																						
路面	種別	AS																					
舗装	区間	1	2	3	4	5	6																
番号		100.0	100.0	34.0	66.0	100.0																	

路線名	一般国道437号
図面名	143701066-00
作成年月日	2009年3月31日
縮尺	1/1000
図面番号	66-00
事務所名	柳井土木建築事務所 (大島分室)